




План полов 2-ого этажа

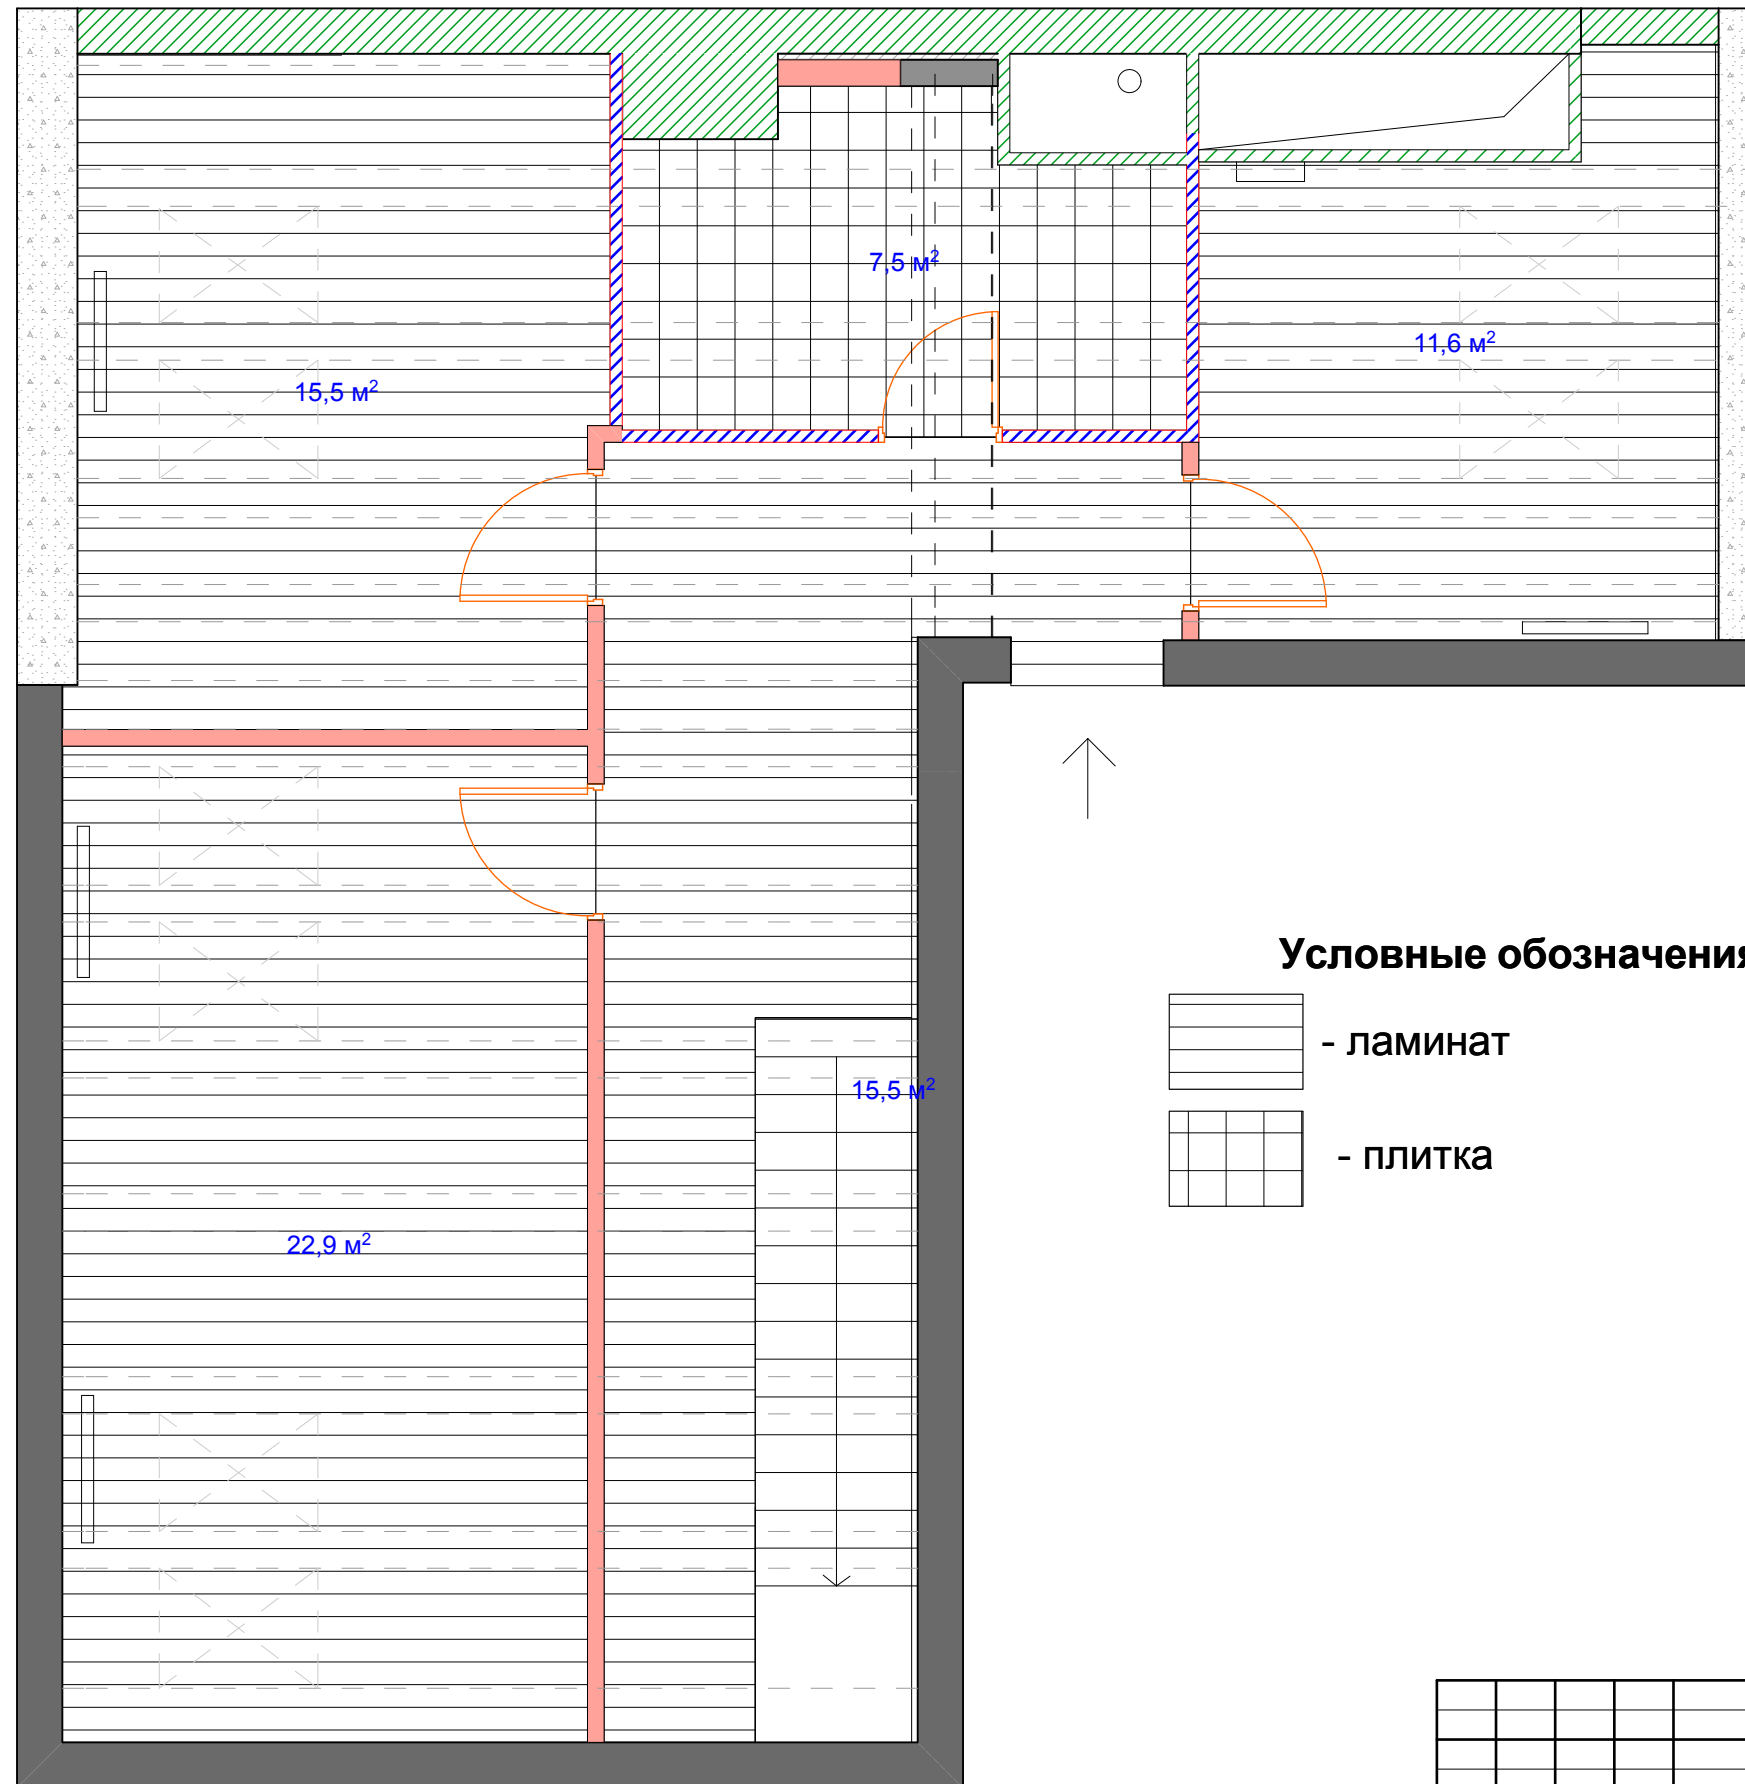

Условные обозначения

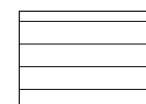

- ламинат

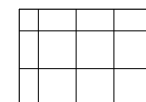

- плитка

						002-П-		
						Название организации		
Изм.	Копуч.	Лист	№Док.	Подп.	Дата			
						Наименование объекта	Стадия	Лист
							П	6
						План полов 2-ого этажа		

Согласовано

Взам. инв. №

Подп. и дата

ИНВ. № подл.