


Существующая планировка 5 этажа

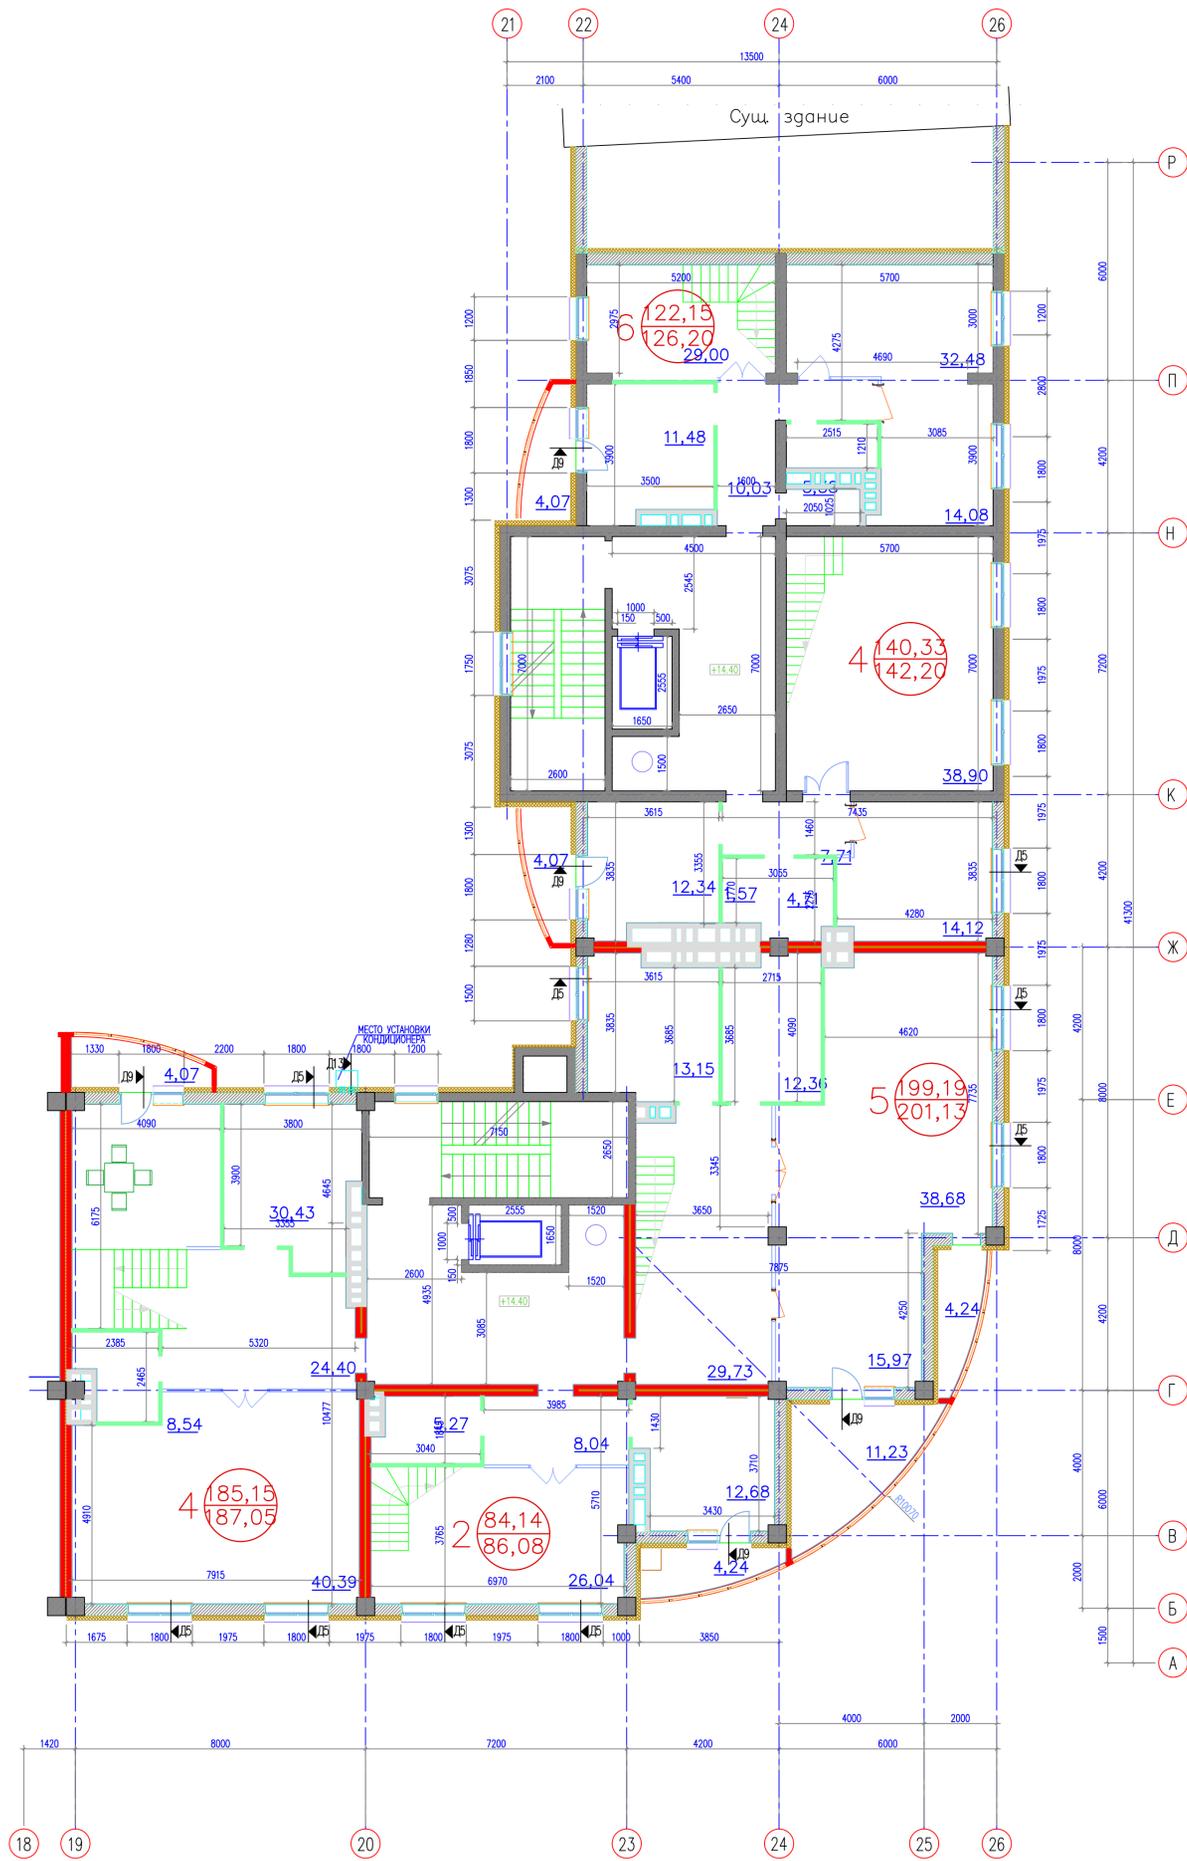

План перепланировки 5 этажа

