



План квартиры №52А после перепланировки.Пятый этаж.

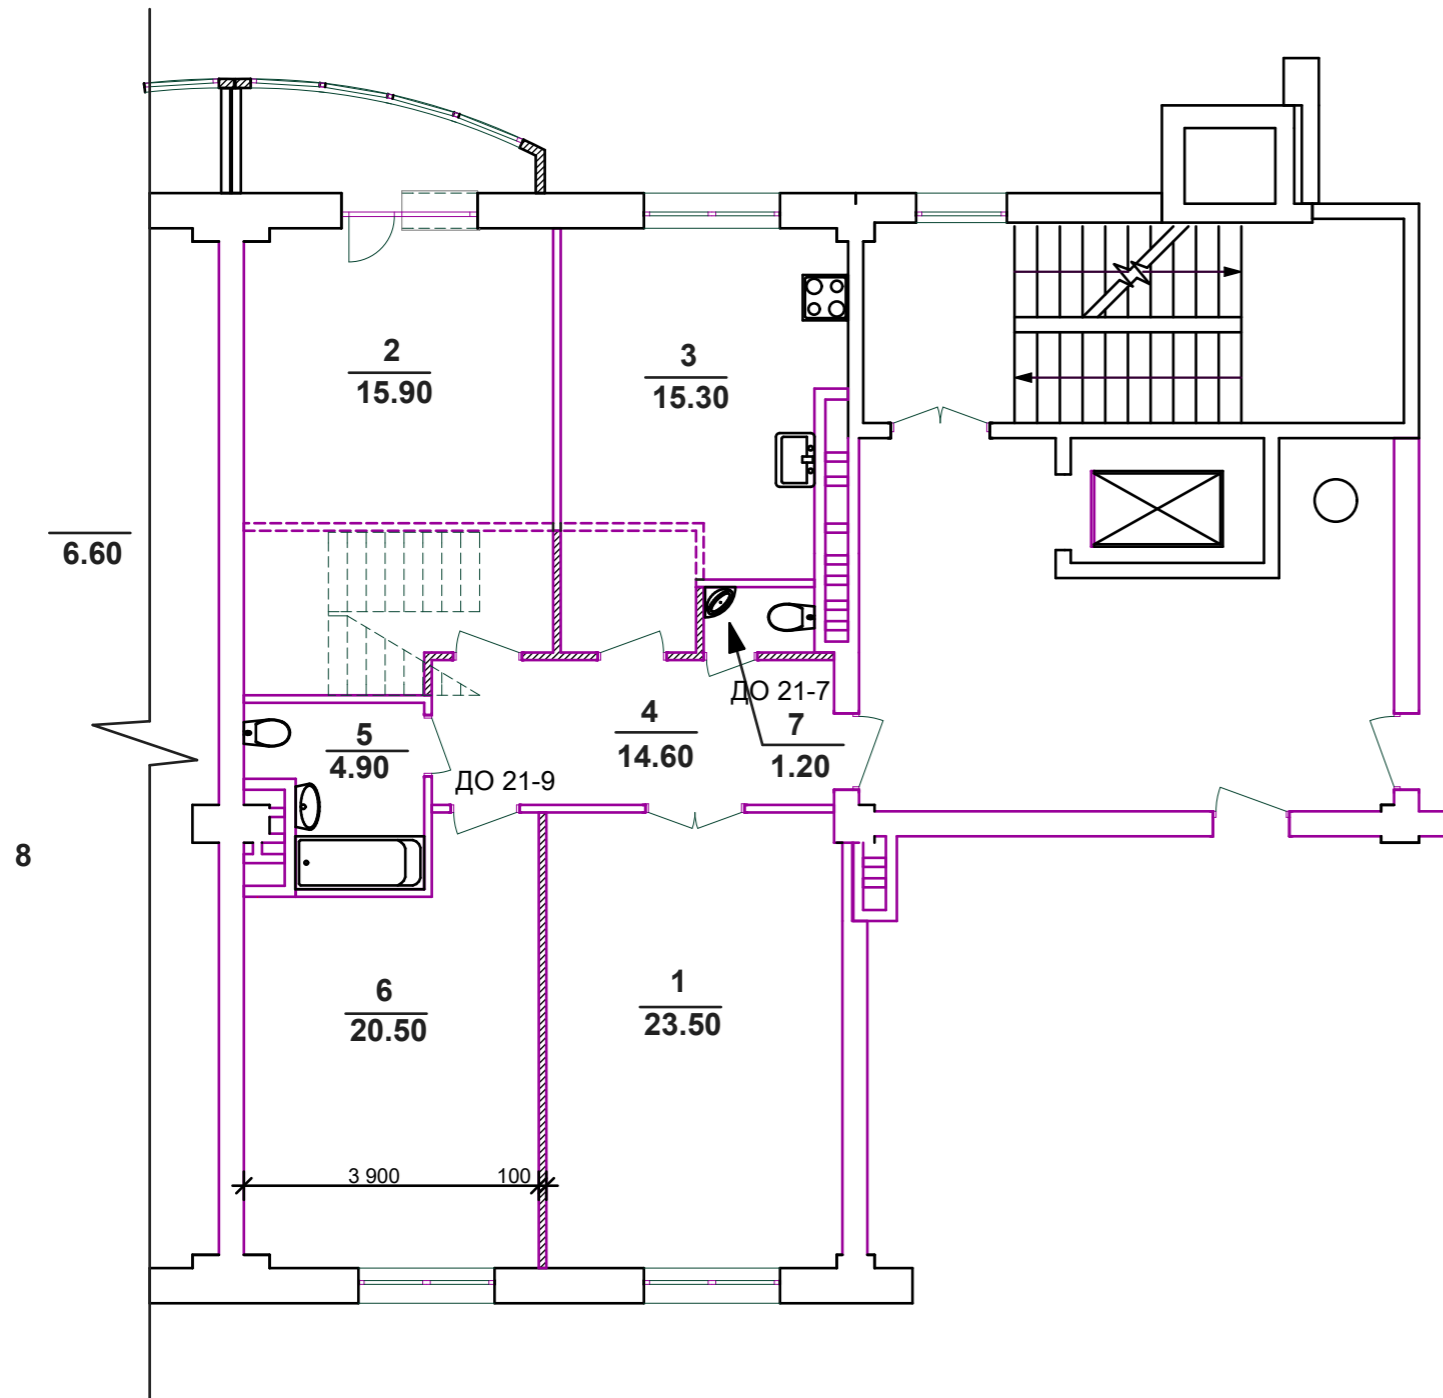

Условные обозначения :

- ===== Демонтируемые перегородки
- ▬ Проектируемые гипсолитовые перегородки- толщиной 100 мм
- ▬ Проектируемые перегородки из пеноблоков - толщиной 200 мм

План квартиры №52Б, после перепланировки и переустройства. Мансардный этаж.

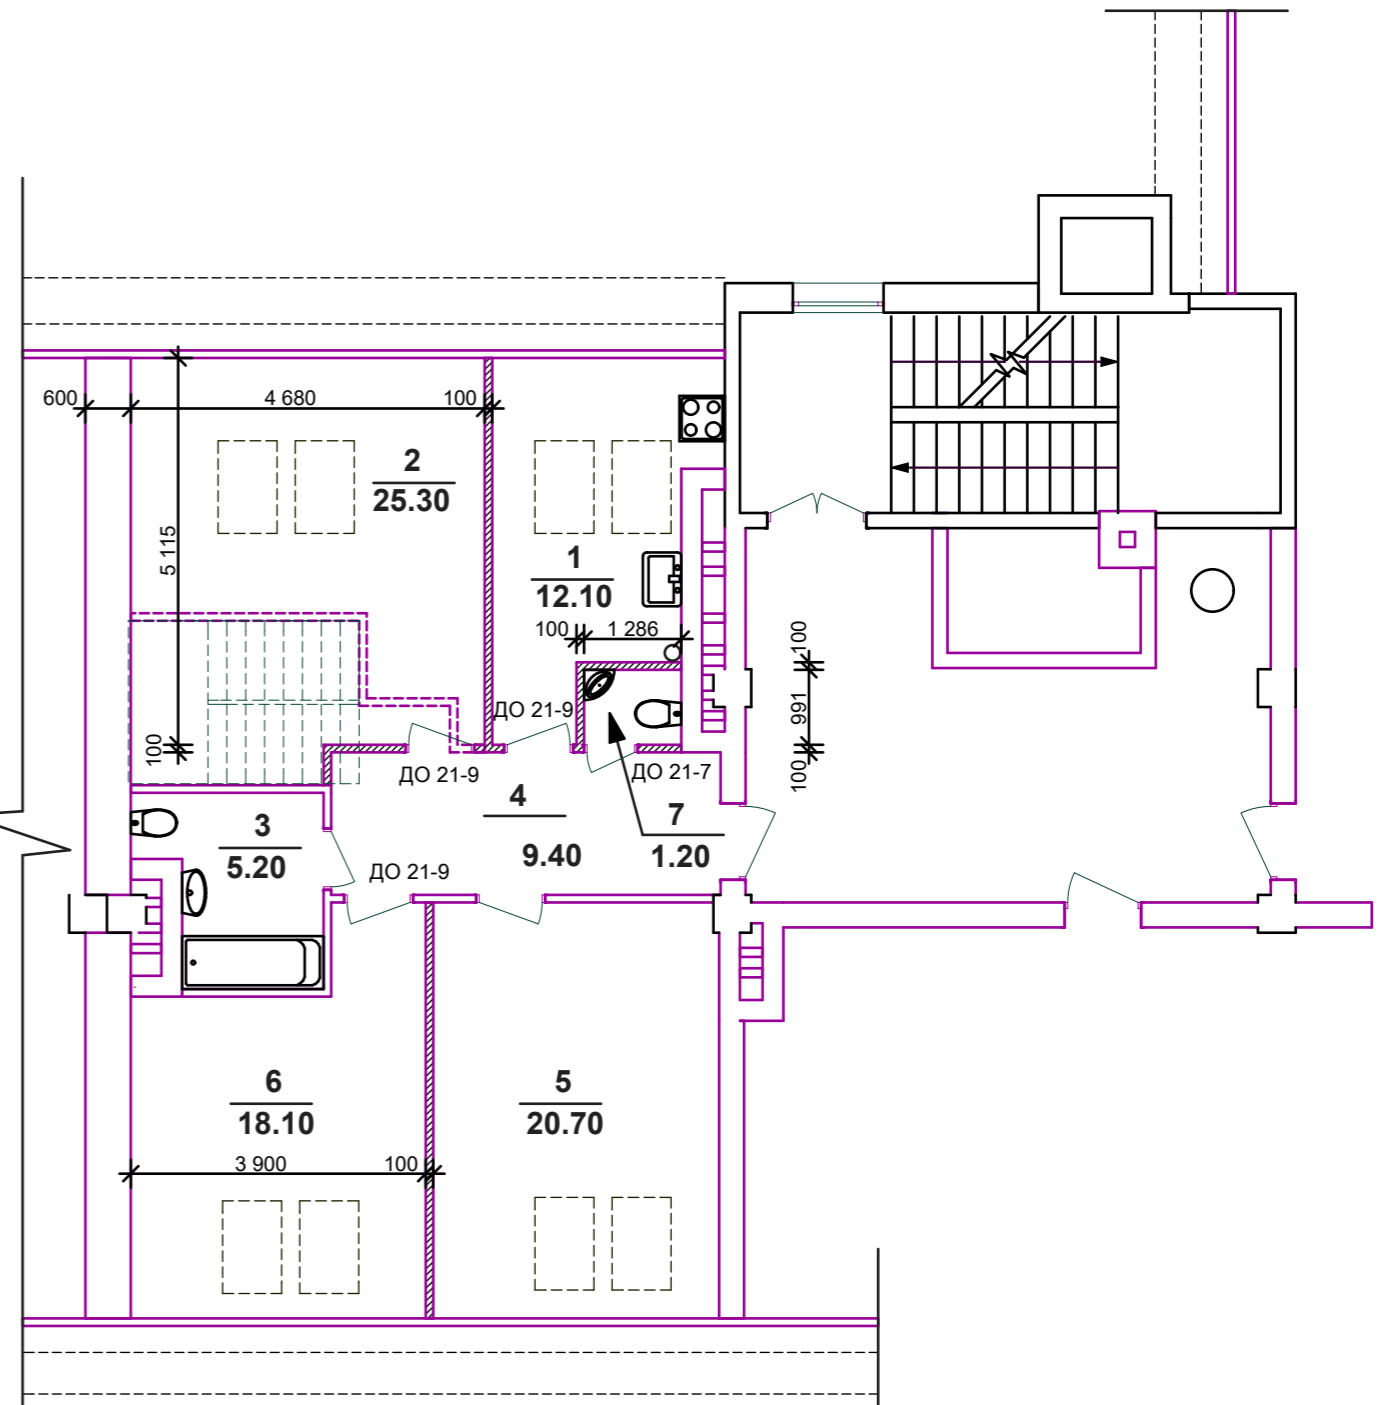

						2019-30-AP		
						Проект перепланировки, переустройства и разделение квартиры №52 на две квартиры (№52А и №52Б) по адресу: г.Калуга, ул. Кирова, д. №23.		
Изм.	Кол. уч.	Лист	№ Док	Подпись	Дата	Стадия	Лист	Листов
						П		
Архитектор	Андрианова					План квартиры №52А после перепланировки. Пятый этаж. План квартиры №52Б, после перепланировки и переустройства. Мансардный этаж.		ООО Андрианов