


Спецификация дверных проемов

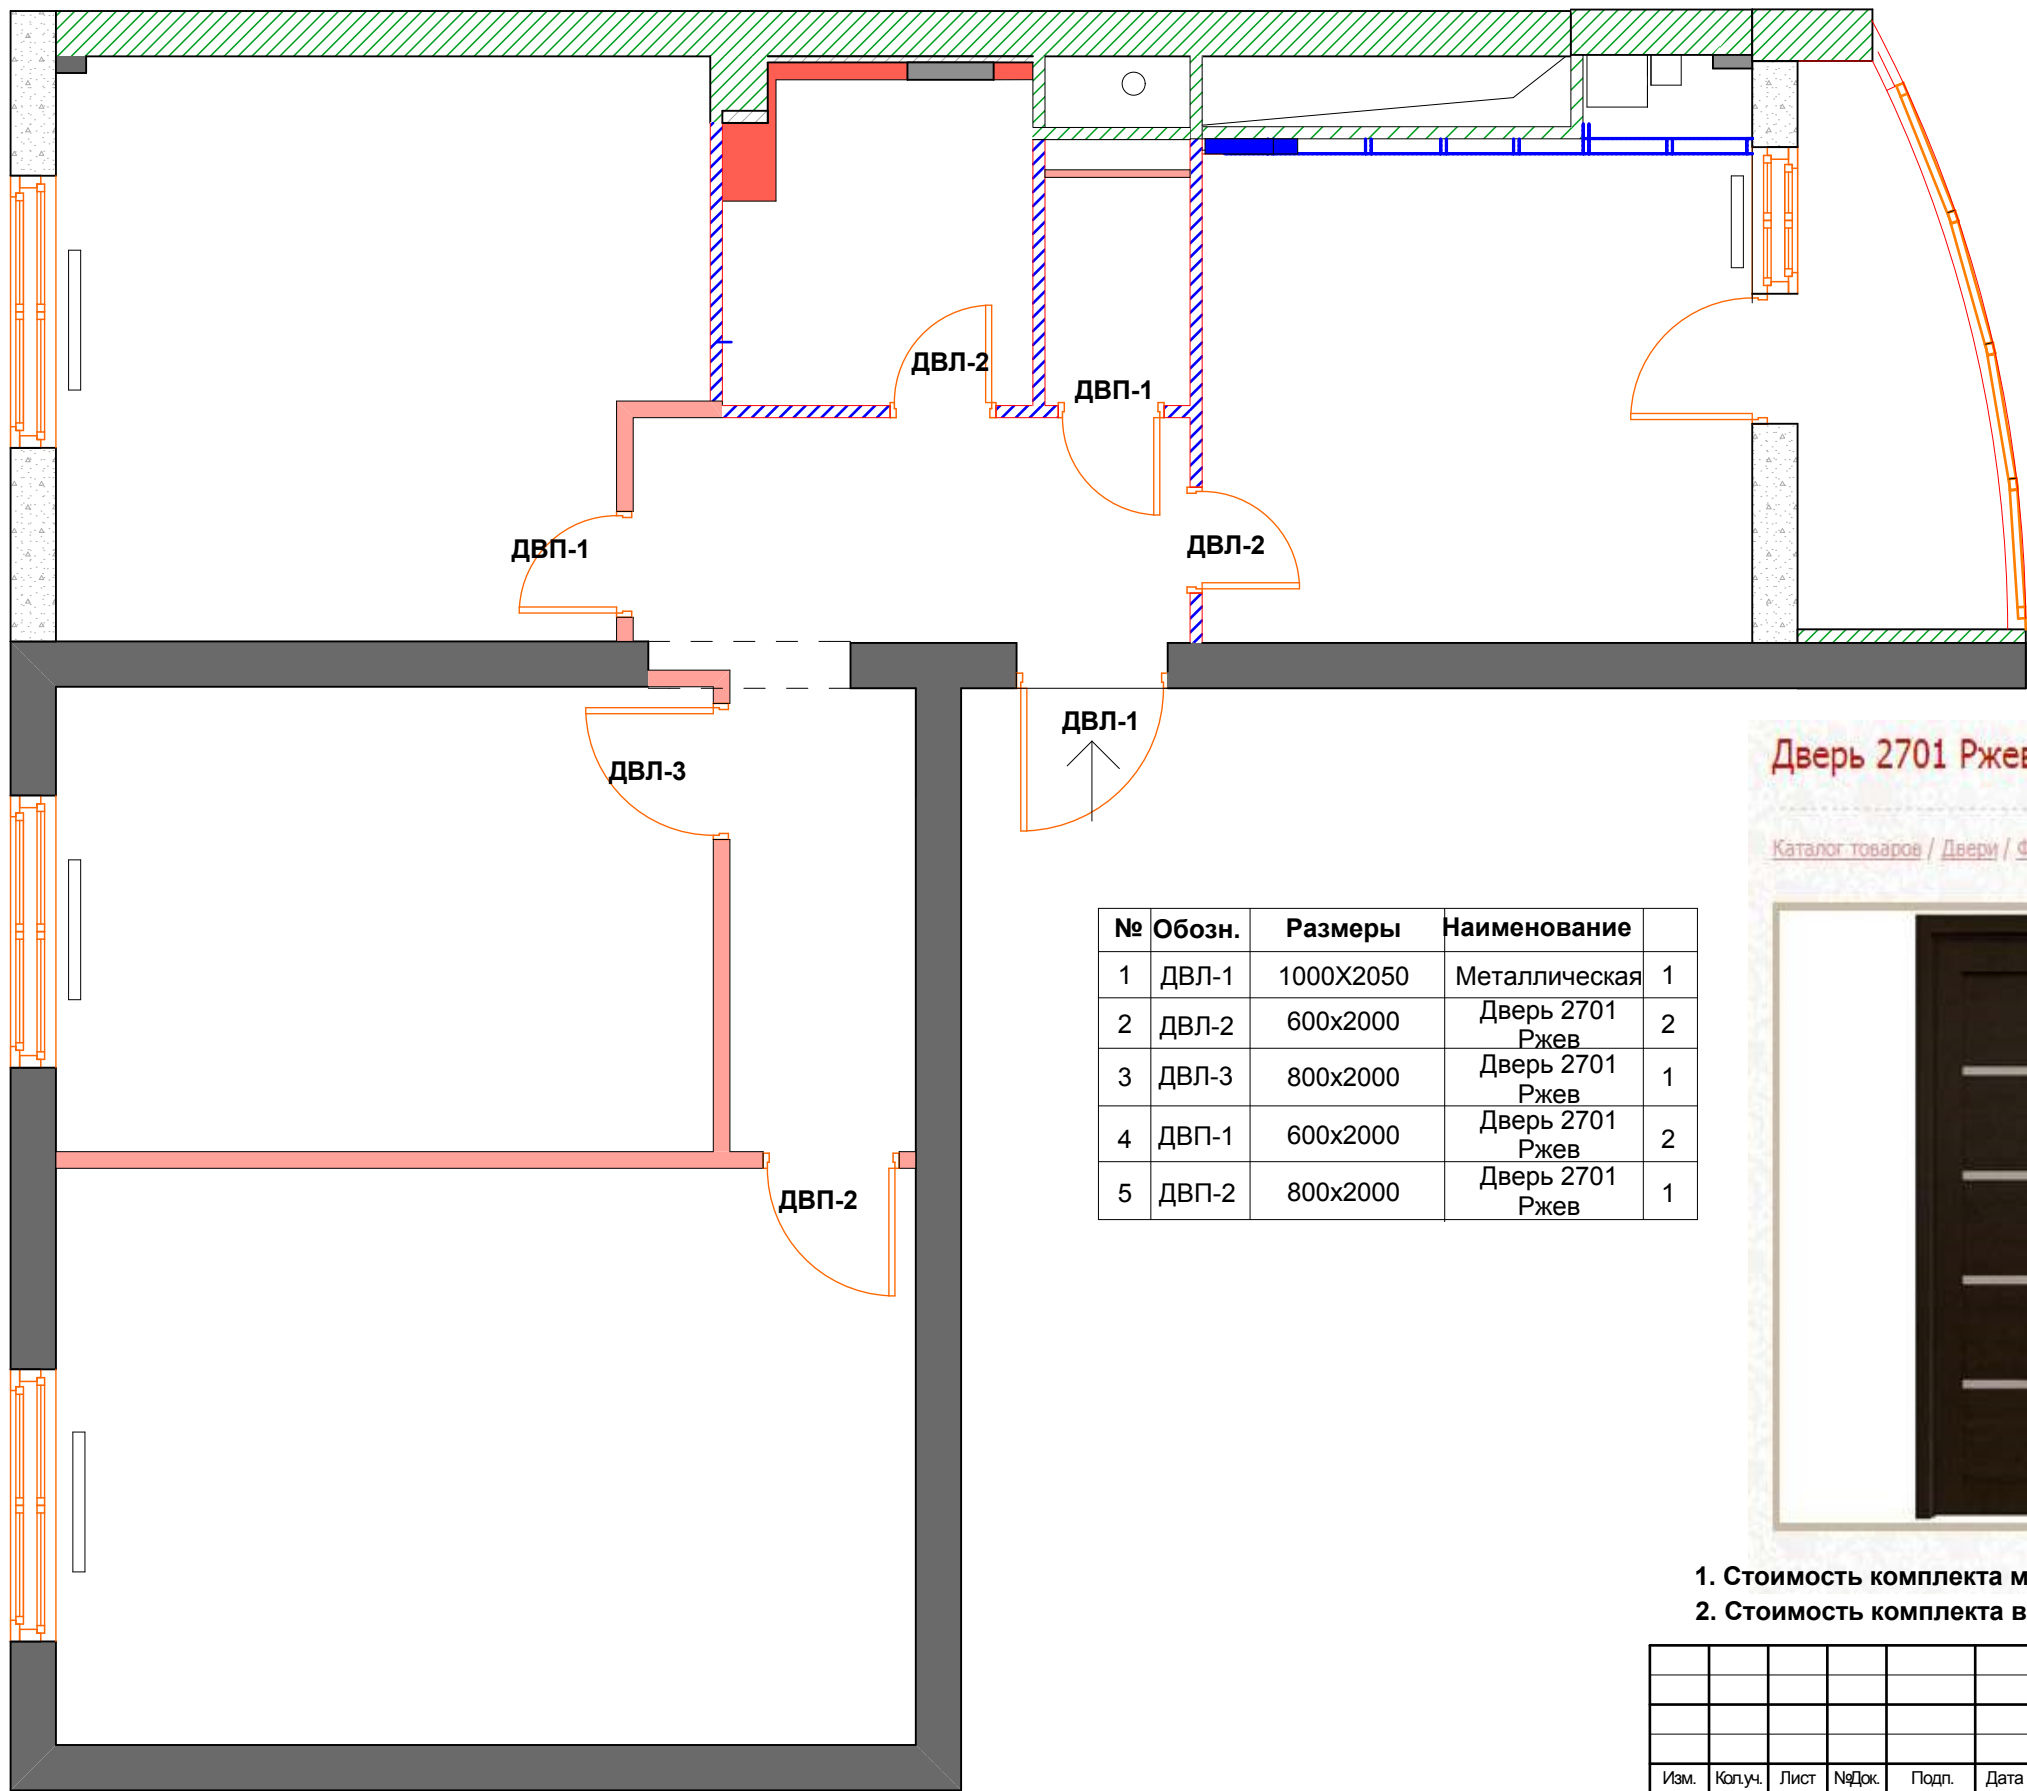

№	Обозн.	Размеры	Наименование	
1	ДВЛ-1	1000X2050	Металлическая	1
2	ДВЛ-2	600x2000	Дверь 2701 Ржев	2
3	ДВЛ-3	800x2000	Дверь 2701 Ржев	1
4	ДВП-1	600x2000	Дверь 2701 Ржев	2
5	ДВП-2	800x2000	Дверь 2701 Ржев	1

Дверь 2701 Ржев

Каталог товаров / Двери / Фабрика Лесозавод г. Ржев / Дверь 2701 Ржев

Наименование: Дверь 2701 Ржев

Габариты: 400-800x1900(2000)

Цвет: Венге

Производитель: ЛЕСОЗАВОД г. Ржев

Цена: 7 250 руб.

1. Стоимость комплекта межкомнатной двери - 15 000 руб.
2. Стоимость комплекта входной двери - 20 000 руб.

						002-П-		
						Название организации		
Изм.	Копуч.	Лист	№Док.	Подл.	Дата	Наименование объекта	Стадия	Лист
							П	18
						Спецификация дверных проемов		

Согласовано

Взам. инв. №

Подп. и дата

Инв. № подл.