


План потолков

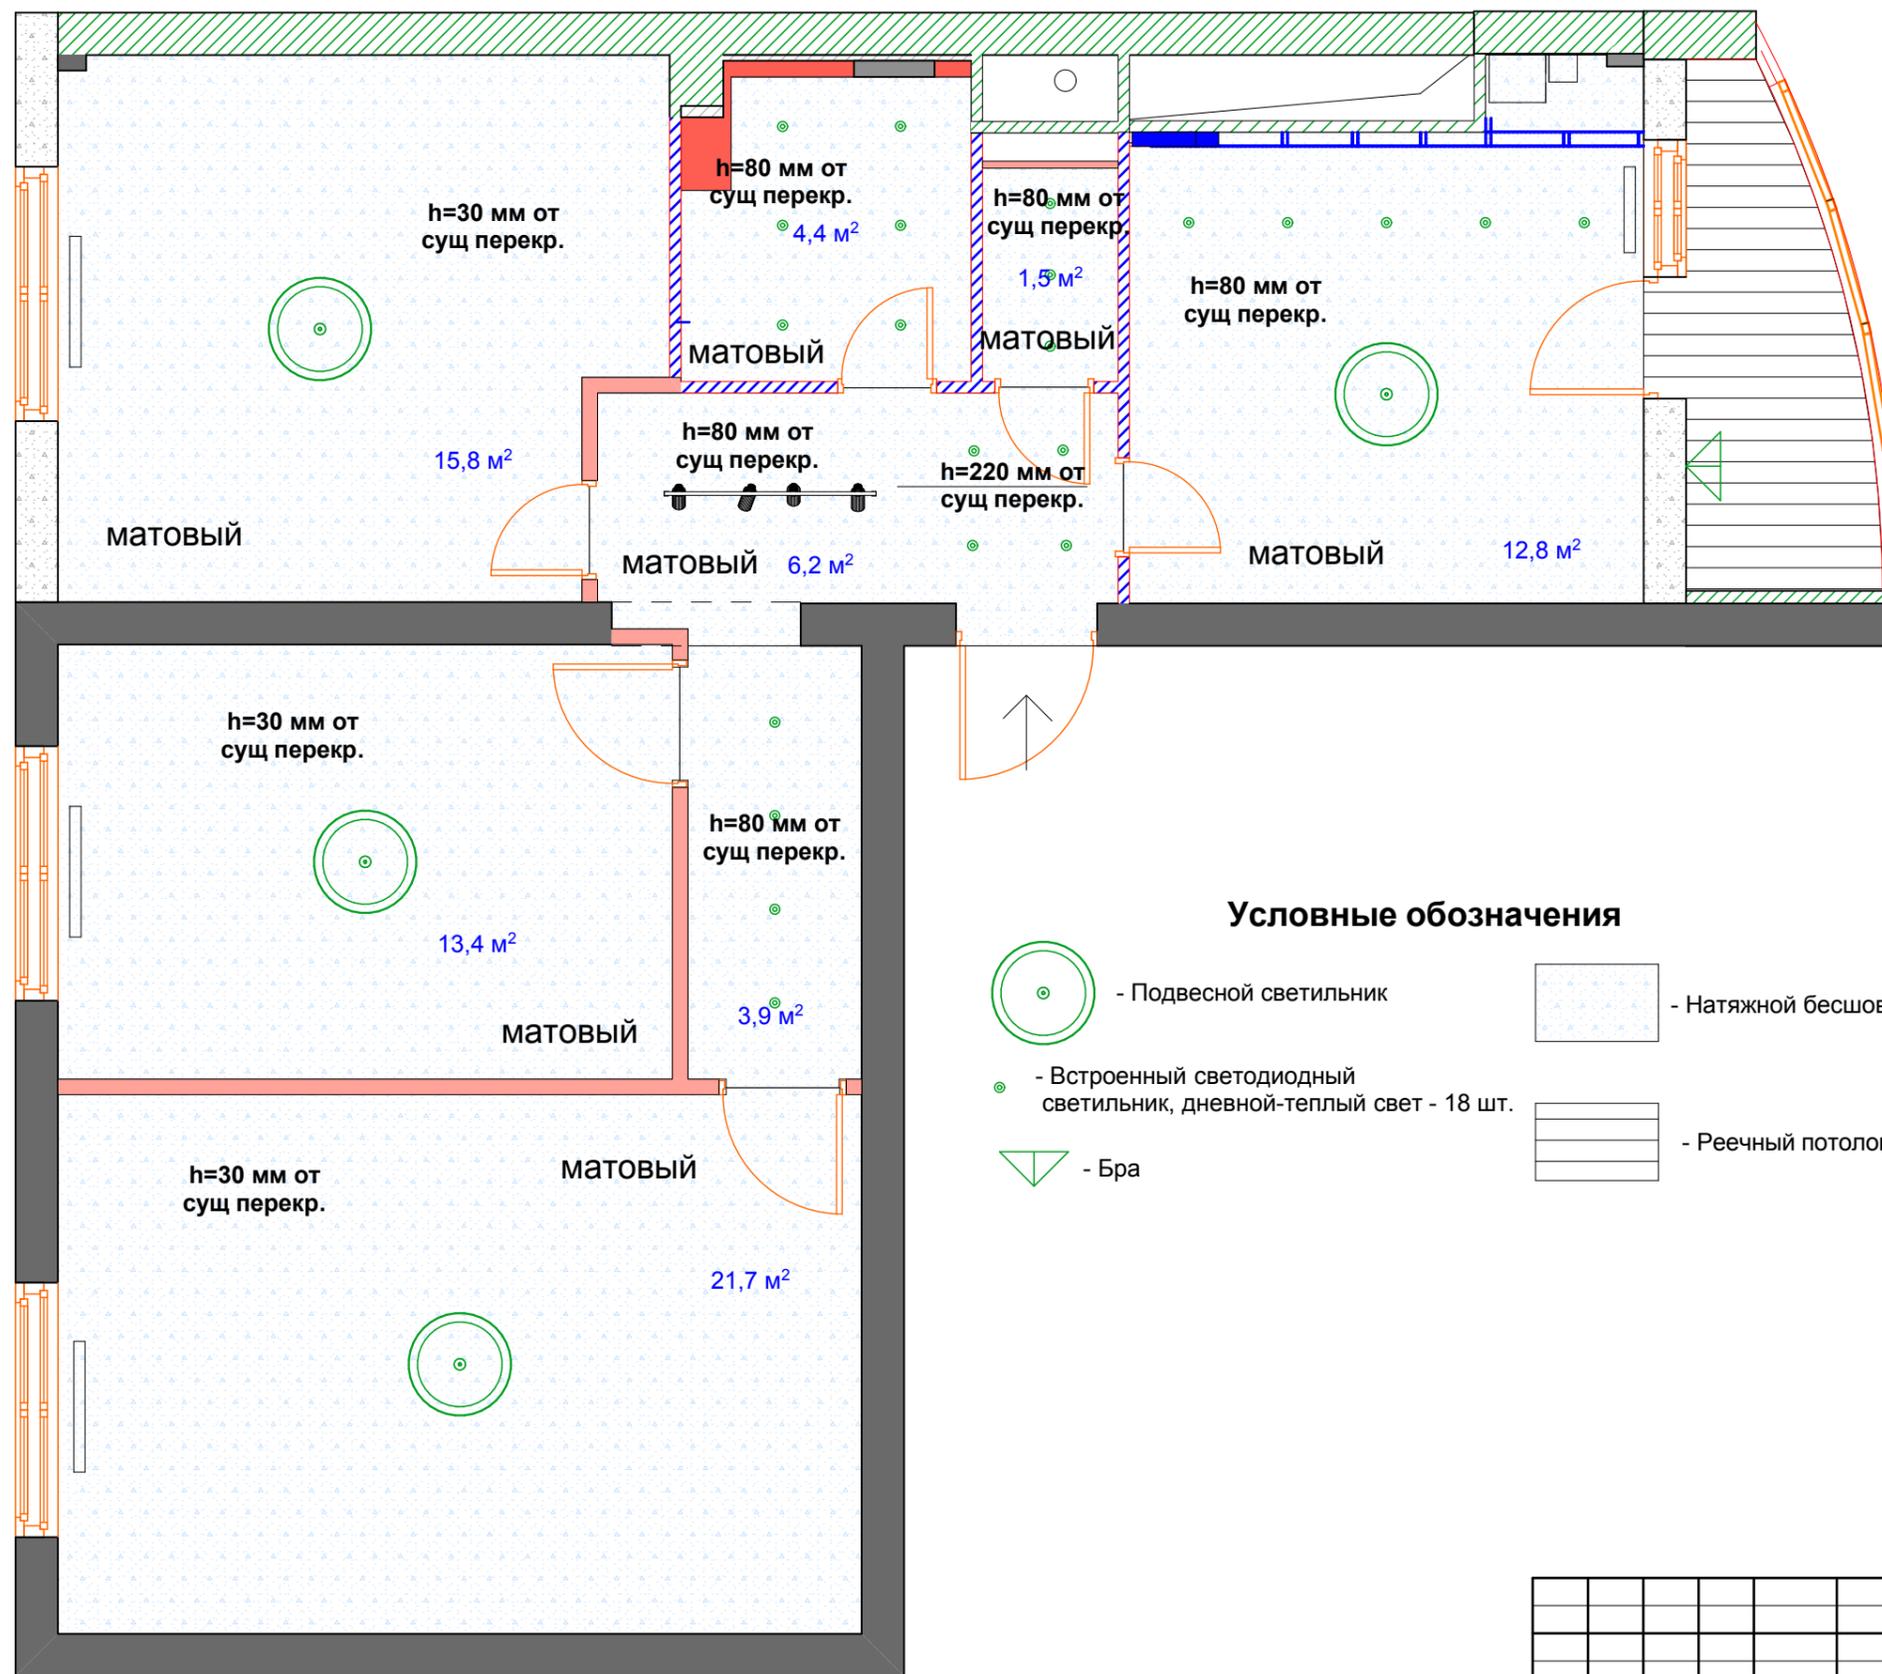

Условные обозначения

- Подвесной светильник
- Встроенный светодиодный светильник, дневной-теплый свет - 18 шт.
- Бра
- Натяжной бесшовный потолок
- Реечный потолок

Согласовано

Инов. № подл.	Подп. и дата	Взам. инв. №

Изм.	Копуч.	Лист	№Док.	Подп.	Дата	002-П-		
						Название организации		
						Наименование объекта	Стадия	Лист
							П	6
						План потолков		