# План розеток

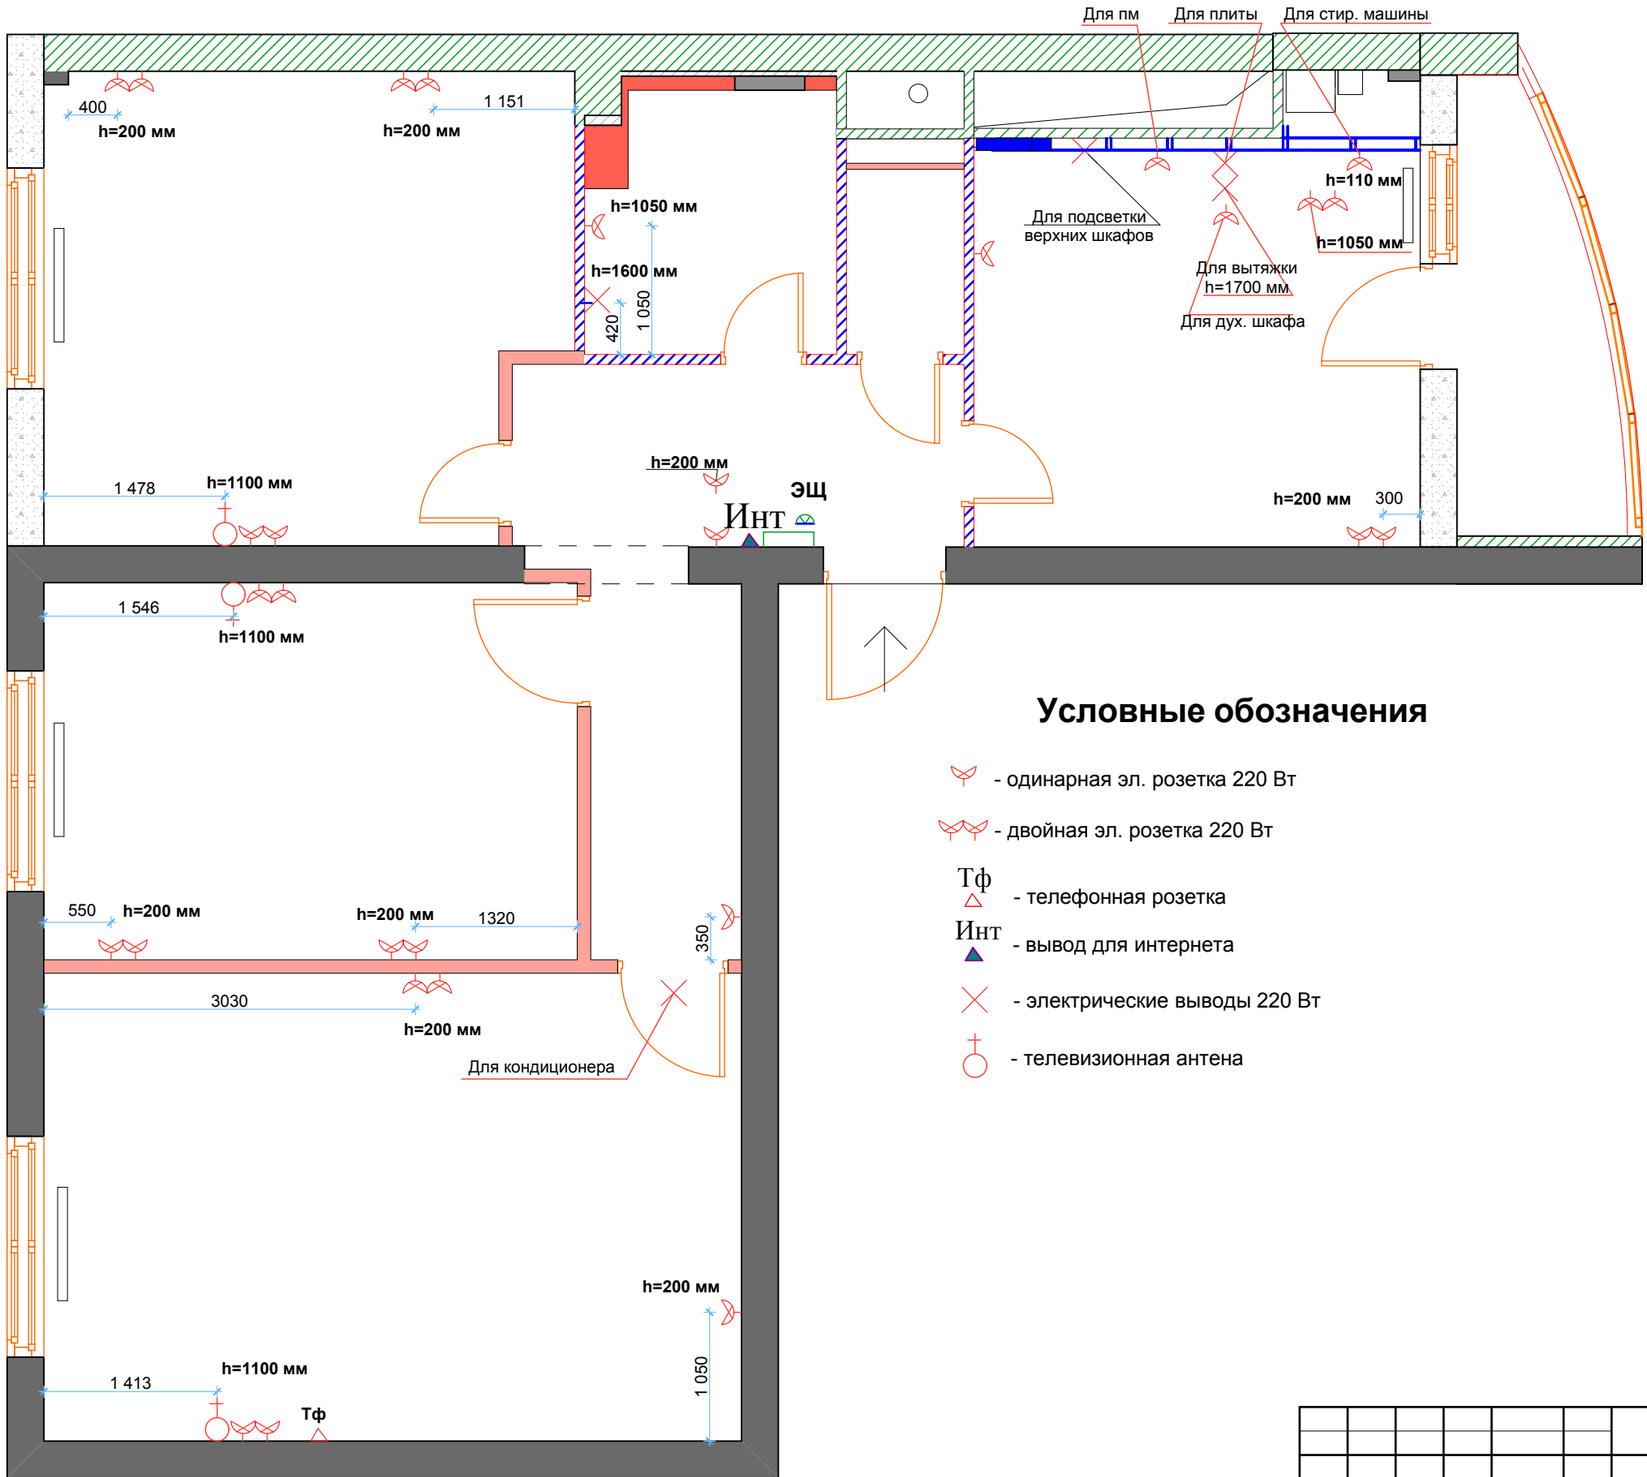


## Условные обозначения

- одинарная эл. розетка 220 Вт
- двойная эл. розетка 220 Вт
- Тф — телефонная розетка
- Инт — вывод для интернета
- электрические выводы 220 Вт
- телевизионная антена

Согласовано

Взам. инв. №

Подп. и дата

Инв. № подл.

| Изм. | Кол.уч. | Лист | №Док. | Подп. | Дата | 002-П- | |
|---|---|---|---|---|---|---|---|
| | | | | | | Название организации | |
| | | | | | | Наименование объекта | Стадия: П; Лист: 7 |
| | | | | | | План розеток | |