


Дизайн-проект квартиры № 59

по адресу: ул. Кирова, д.23

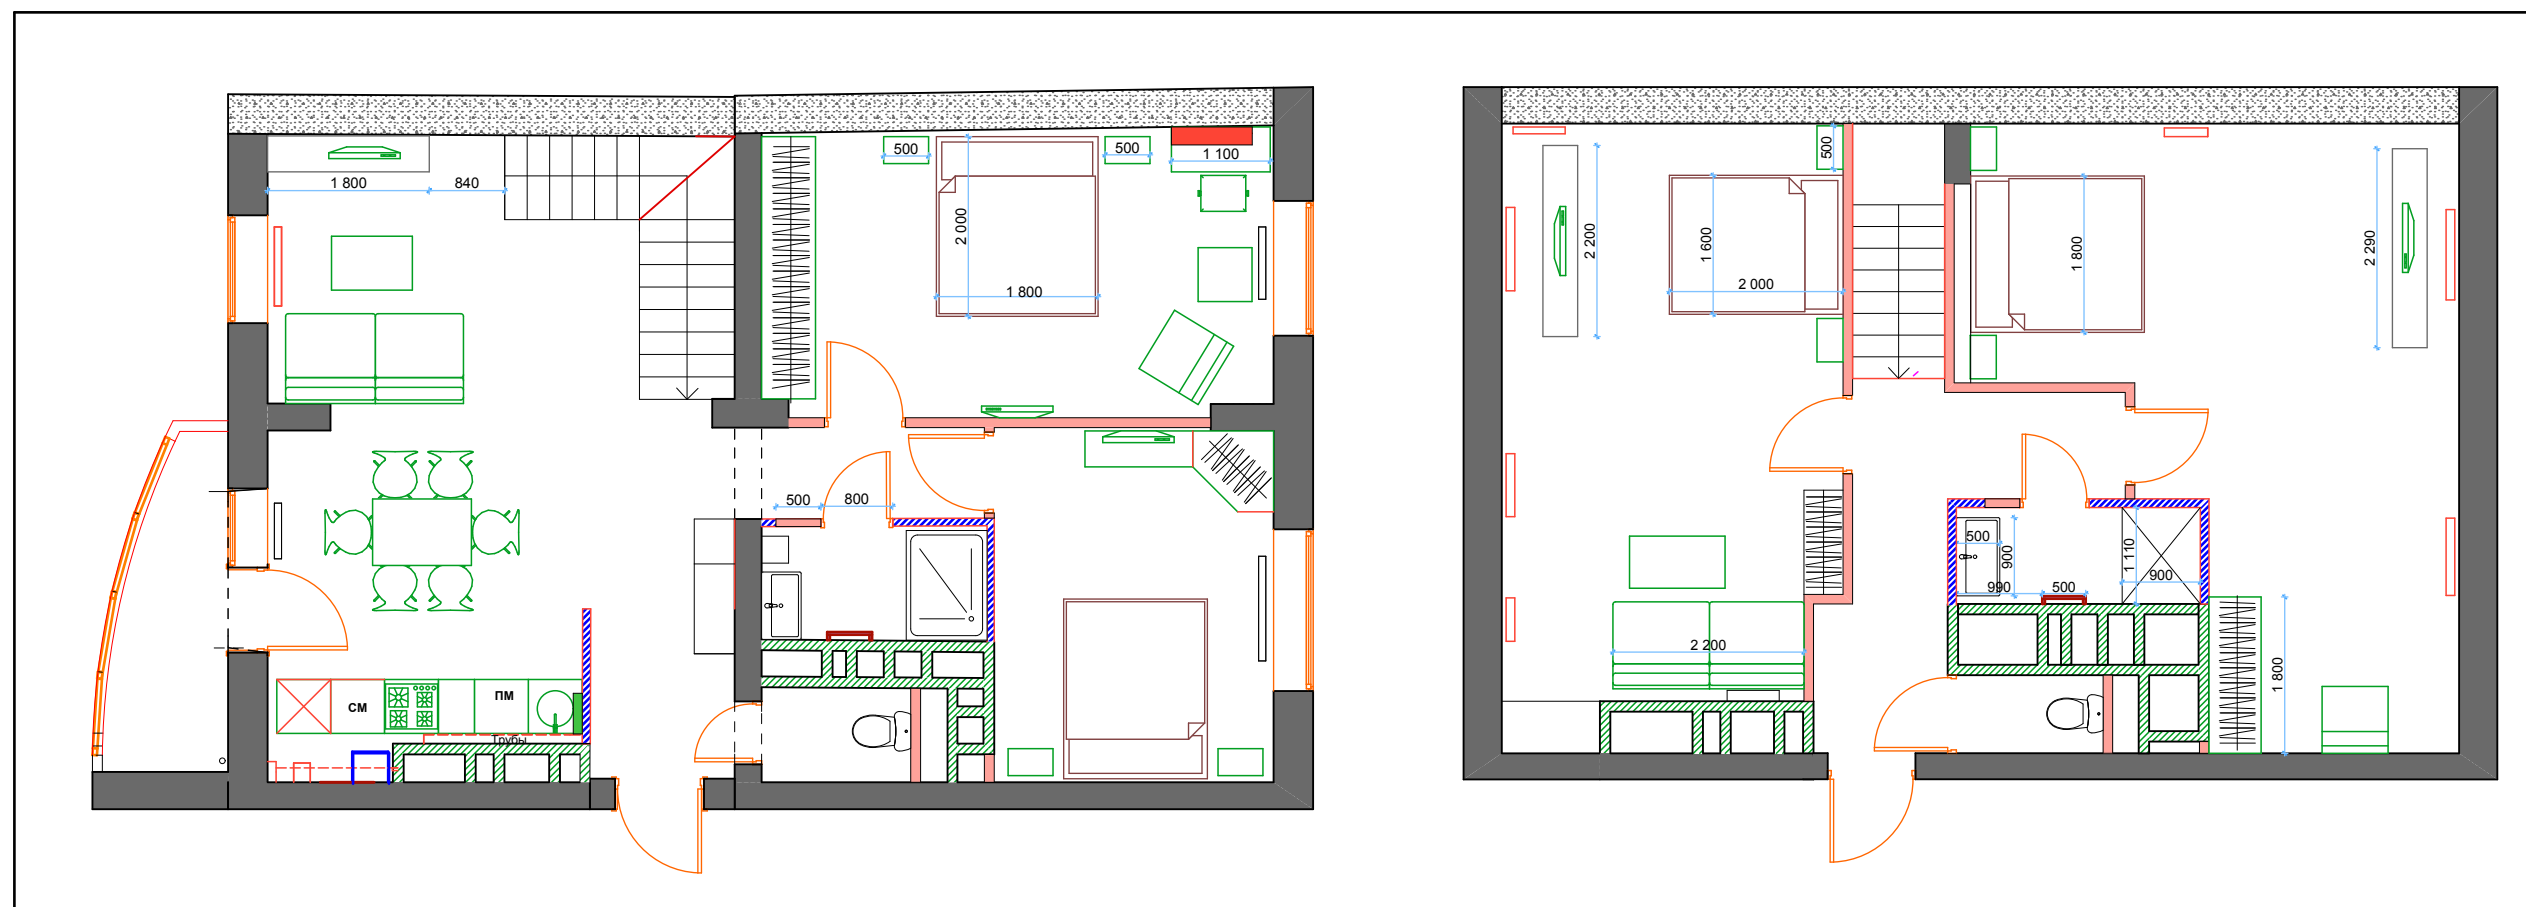

Москва 2015 г.