План привязки светильников 2-ого этажа

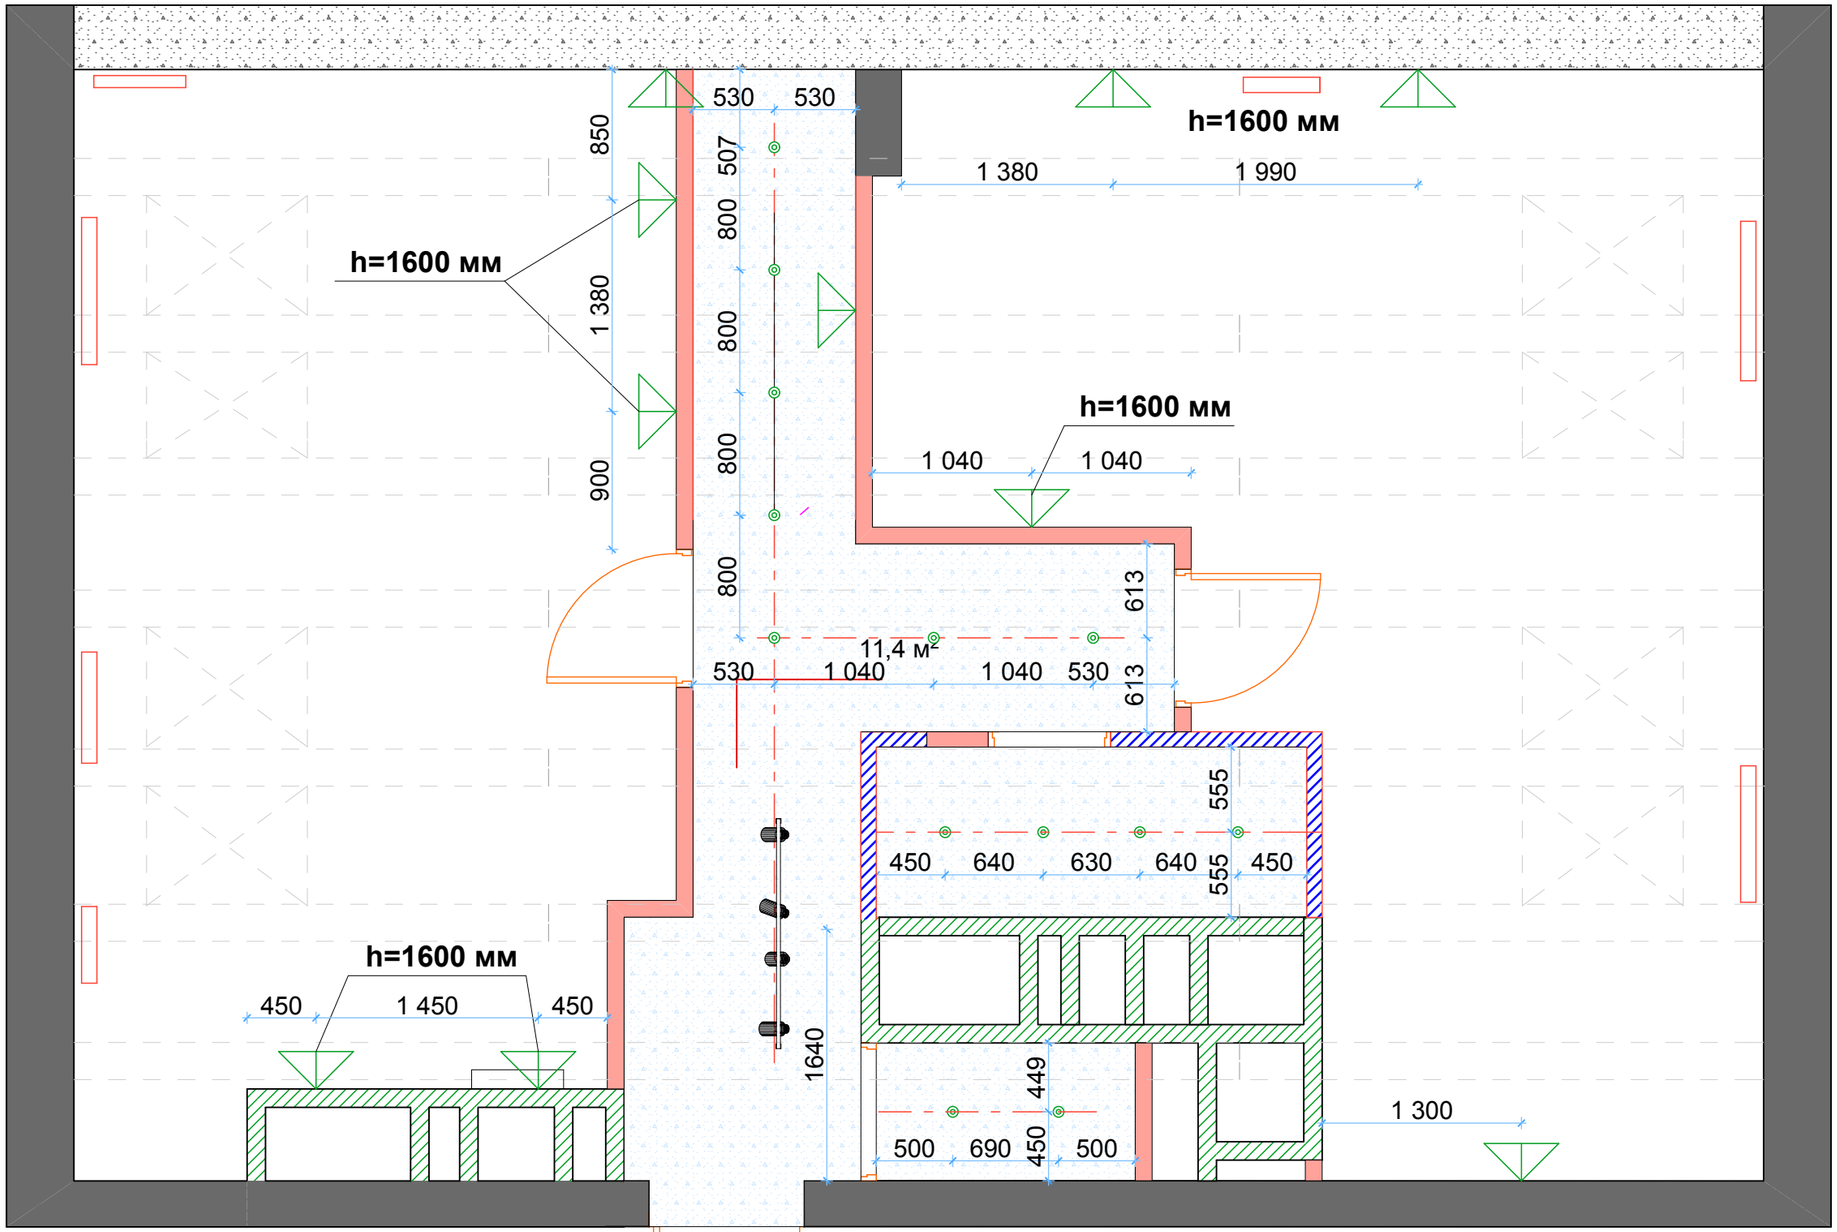

Условные обозначения

- Встроенный светодиодный светильник, дневного-теплого света
- Потолочный светильник
- Бра
- Натяжной бесшовный потолок
- Потолок оштукатурить и окрасить в белый цвет

Изм.	Кол.уч.	Лист	№Док.	Подп.	Дата	002-П-		
						Название организации		
						Наименование объекта	Стадия: П	Лист: 13
						План привязки светильников 2-ого этажа		

Согласовано

Взам. инв. №

Подп. и дата

Инв. № подл.