


План розеток 1-ого этажа

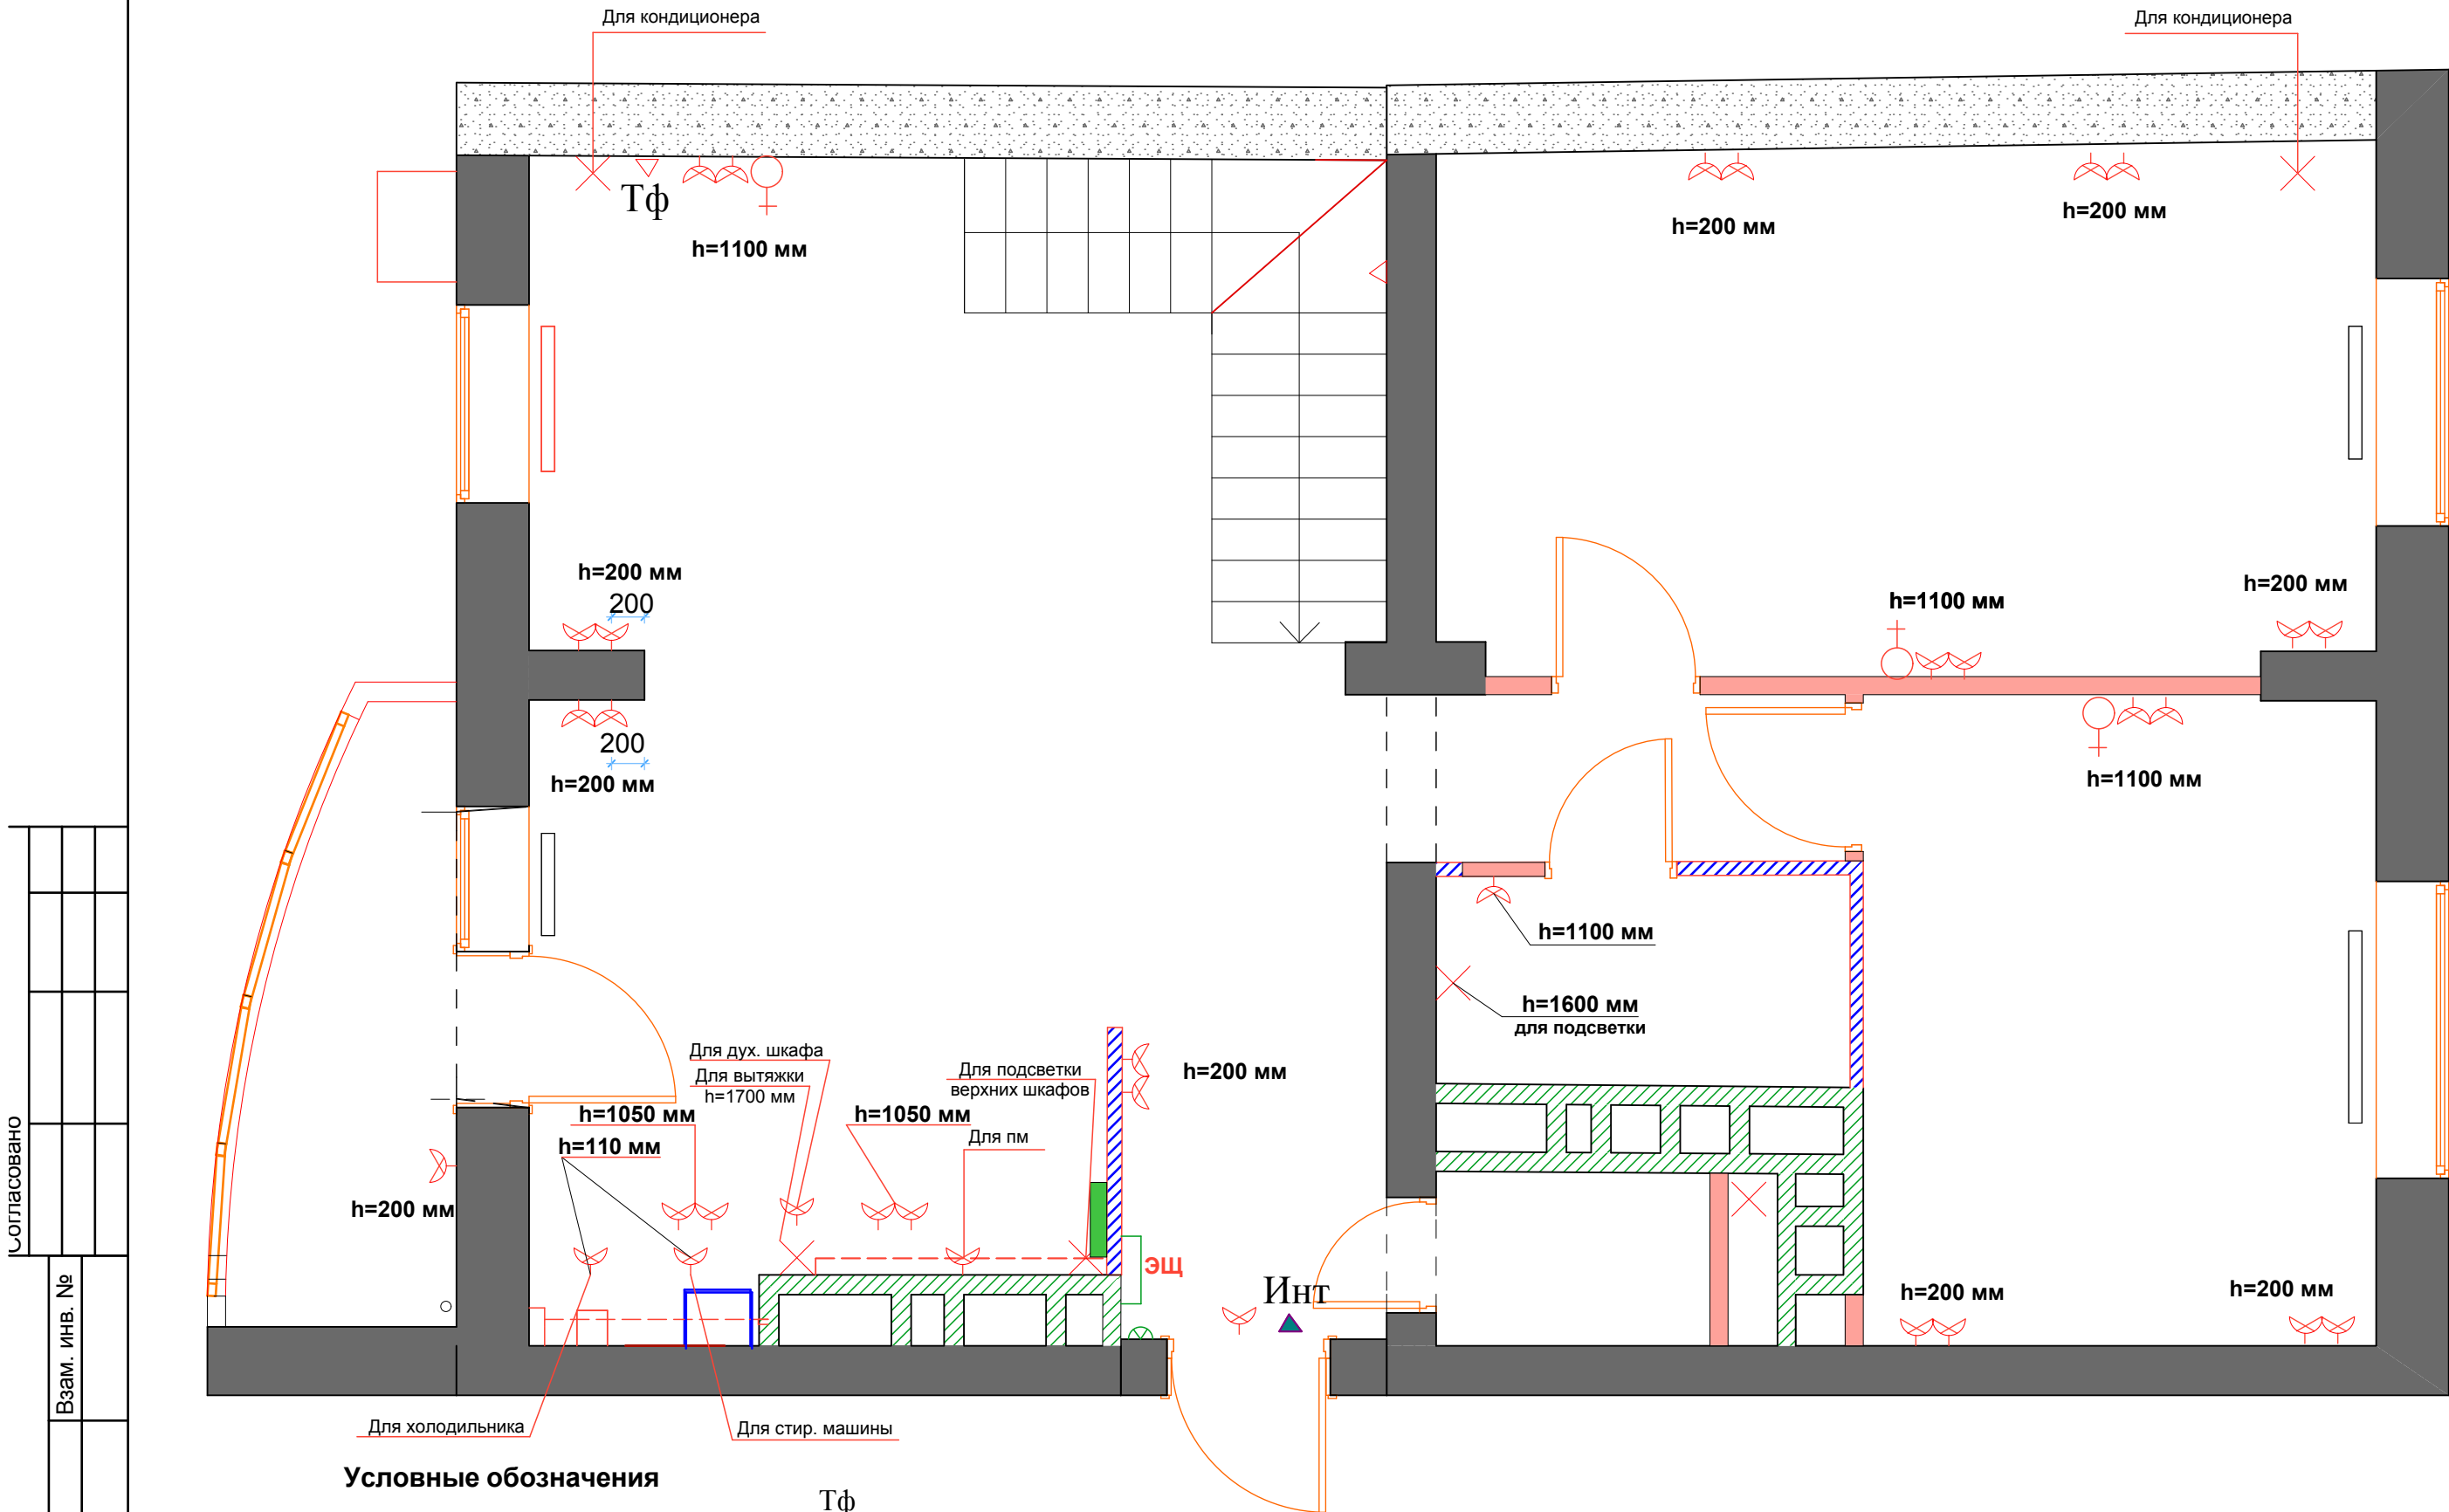

Условные обозначения

-  - одинарная эл. розетка 220 Вт
-  - двойная эл. розетка 220 Вт
-  - тройная эл. розетка 220 Вт
-  - телефонная розетка
-  - вывод для интернета
-  - электрические выводы 220 Вт
-  - телевизионная антенна

|      |        |      |       |       |      |                          |        |      |
|------|--------|------|-------|-------|------|--------------------------|--------|------|
|      |        |      |       |       |      | 002-П-                   |        |      |
|      |        |      |       |       |      | Название организации     |        |      |
| Изм. | Копуч. | Лист | №Док. | Подл. | Дата | Наименование объекта     | Стадия | Лист |
|      |        |      |       |       |      |                          | П      | 14   |
|      |        |      |       |       |      | План розеток 1-ого этажа |        |      |