


План розеток 2-ого этажа

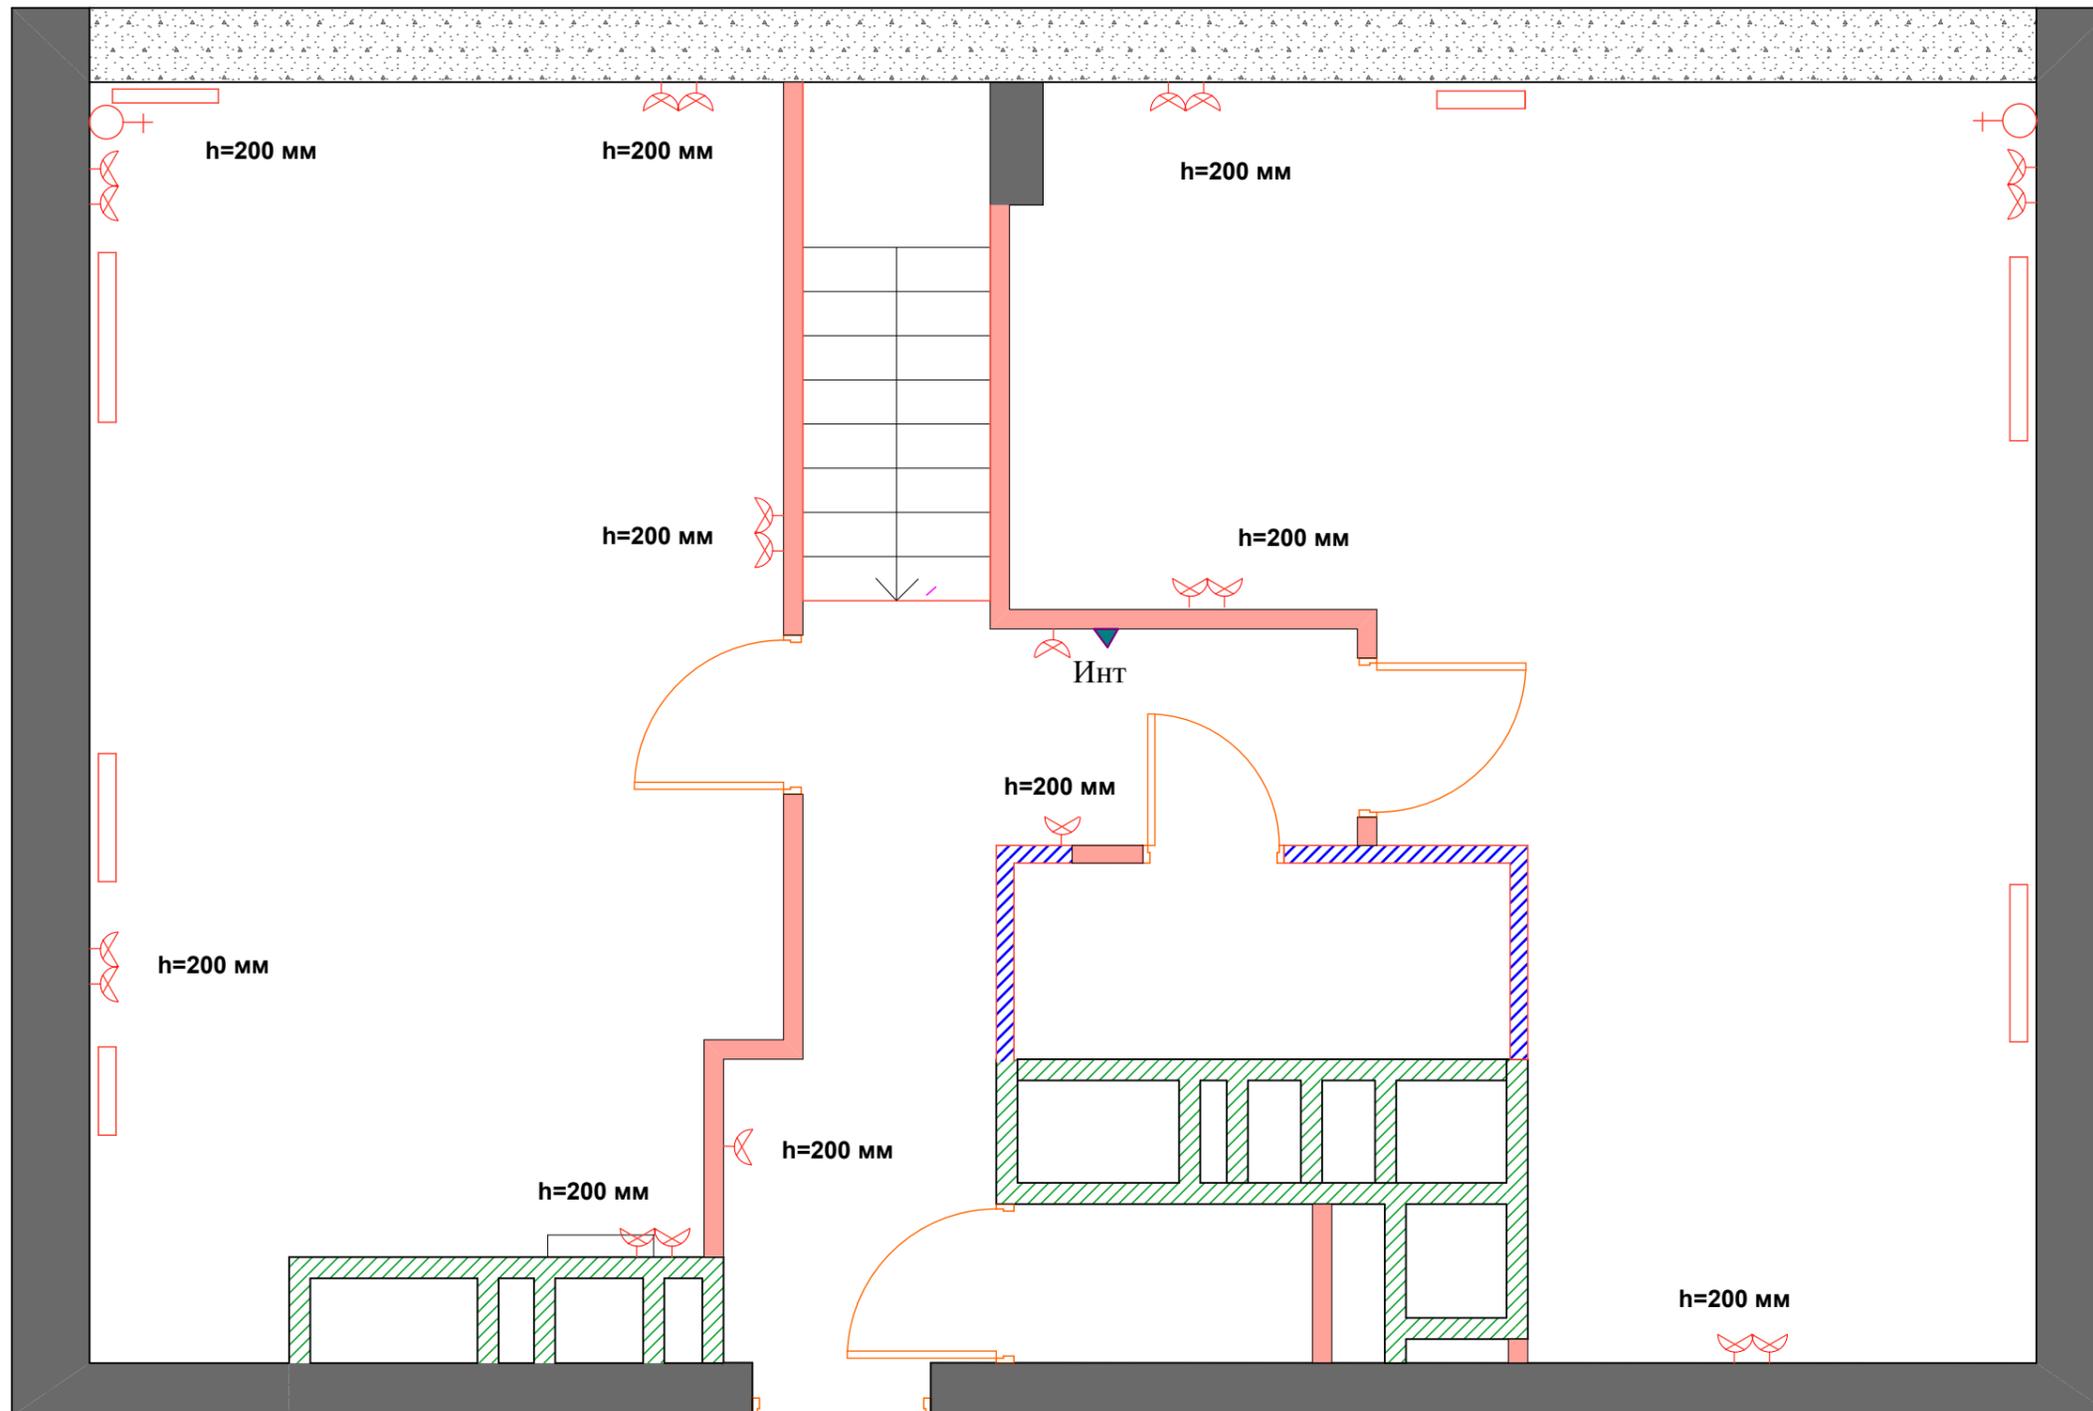

Условные обозначения

-  - одинарная эл. розетка 220 Вт
-  - двойная эл. розетка 220 Вт
-  - тройная эл. розетка 220 Вт
-  Тф - телефонная розетка
-  Инт - вывод для интернета
-  - электрические выводы 220 Вт
-  - телевизионная антенна

						002-П-			
						Название организации			
						Наименование объекта		Стадия	Лист
						План розеток 2-ого этажа		П	15
Изм.	Копуч.	Лист	№Док.	Подп.	Дата				

Согласовано
