


Разрез 1-1

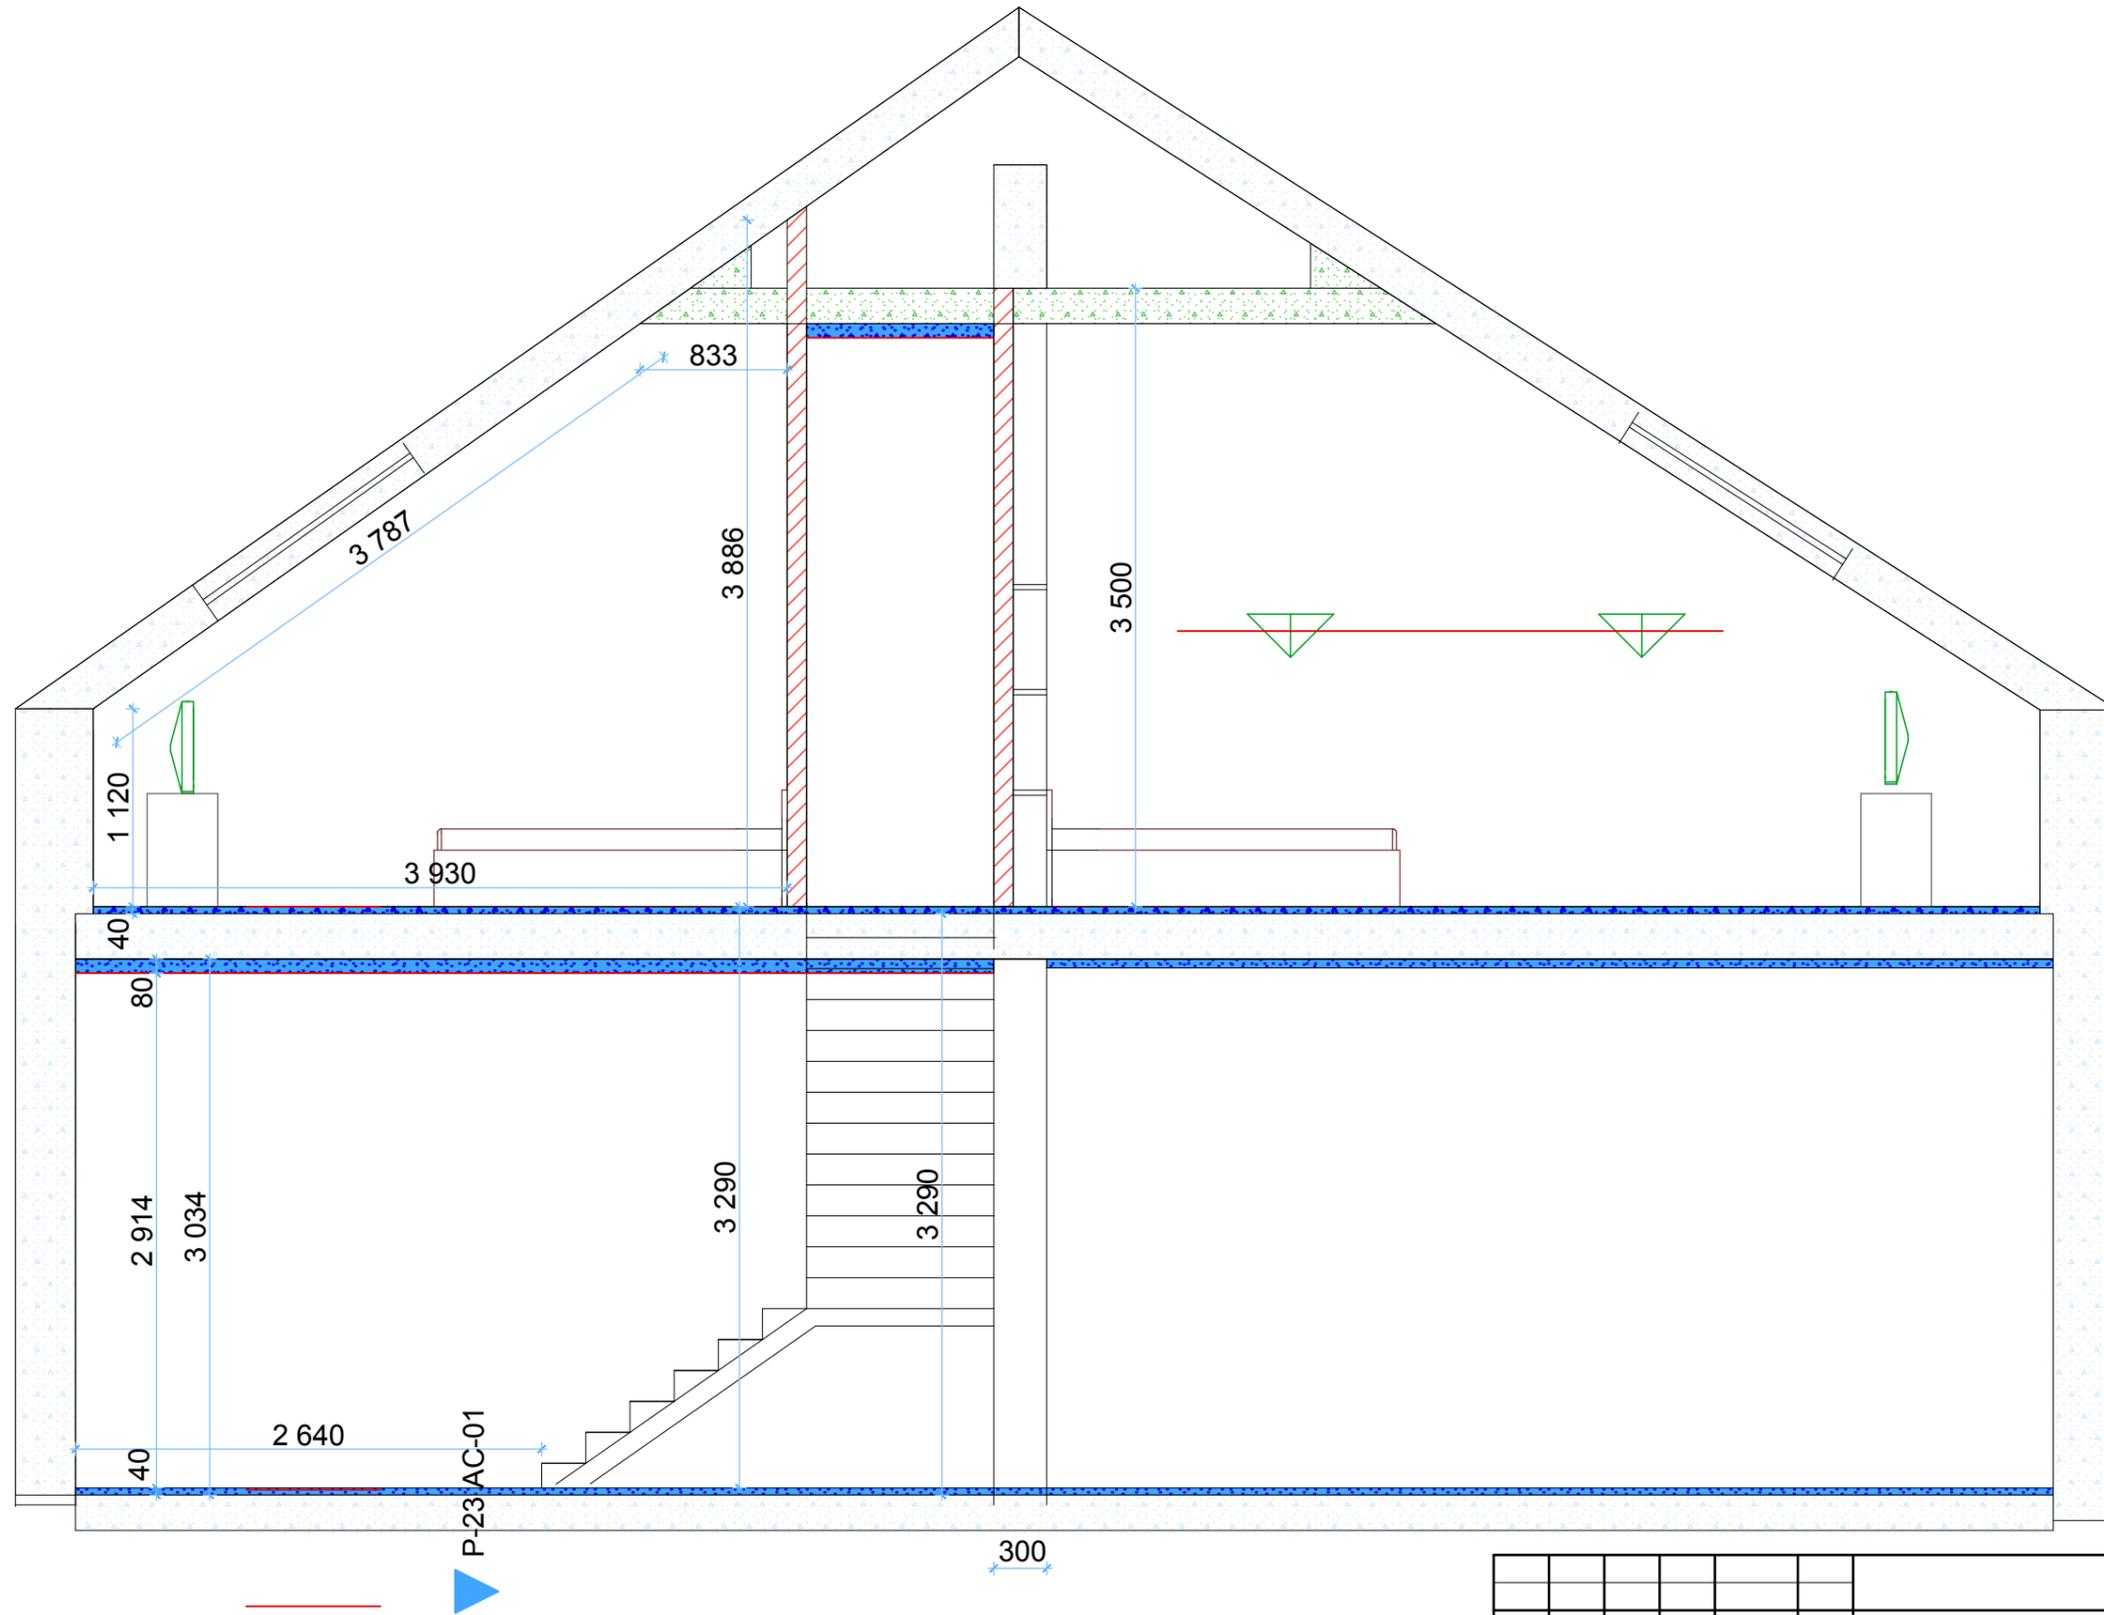

Согласовано

Инов. № подл.	Подп. и дата	Взам. инв. №

Изм.	Копуч.	Лист	№Док.	Подп.	Дата

002-П-		
Название организации		
Наименование объекта	Стадия	Лист
Разрез 1-1	П	18