
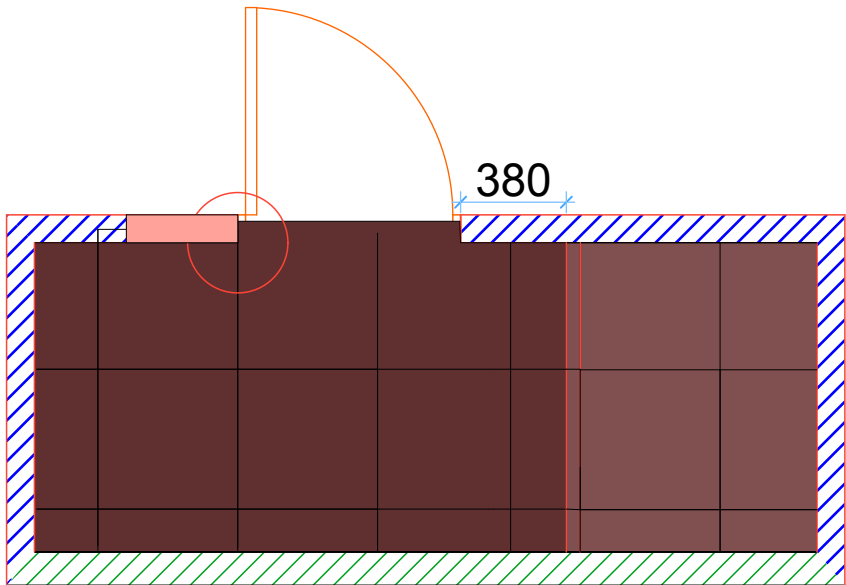
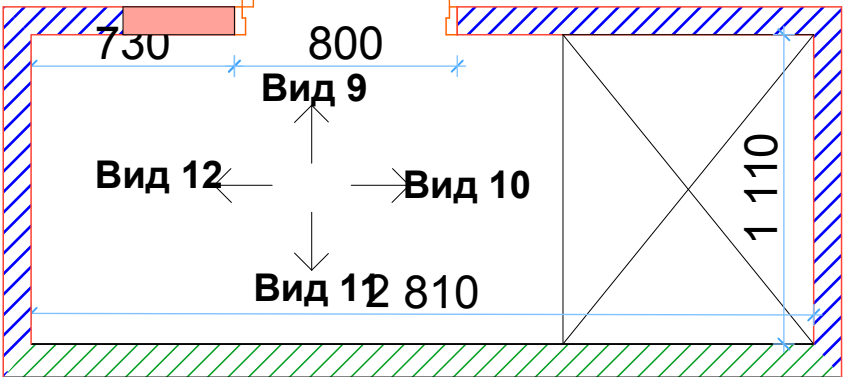


Раскладка плитки в ванной комнате 2-ого этажа




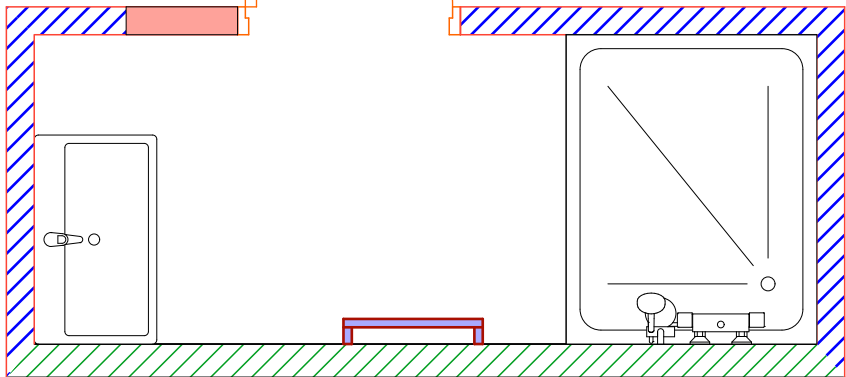


Вид 12

Вид 9

Вид 10

Вид 11

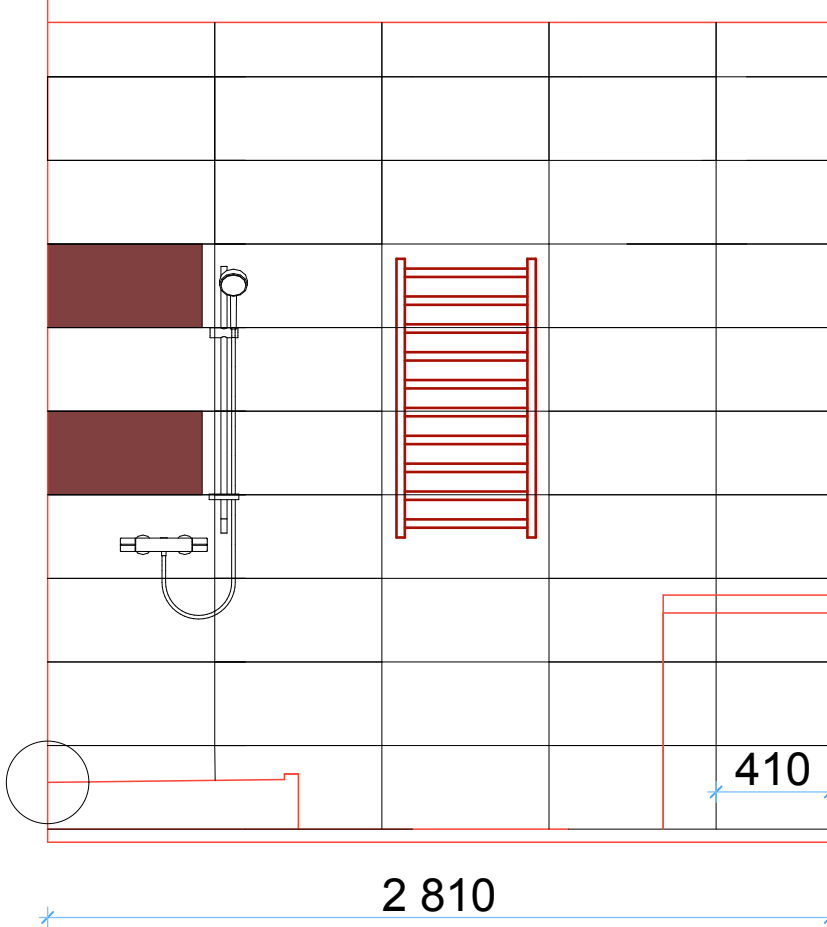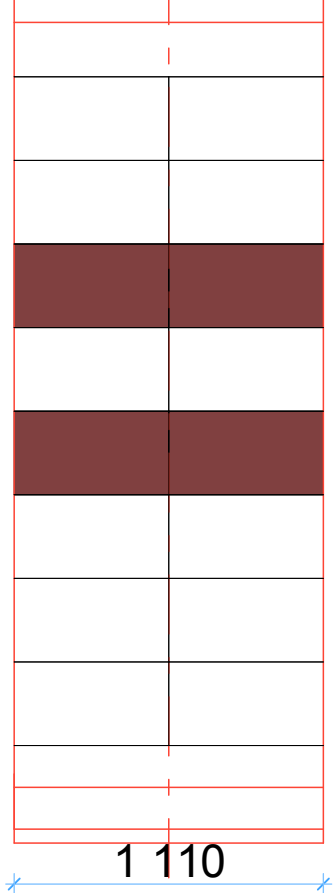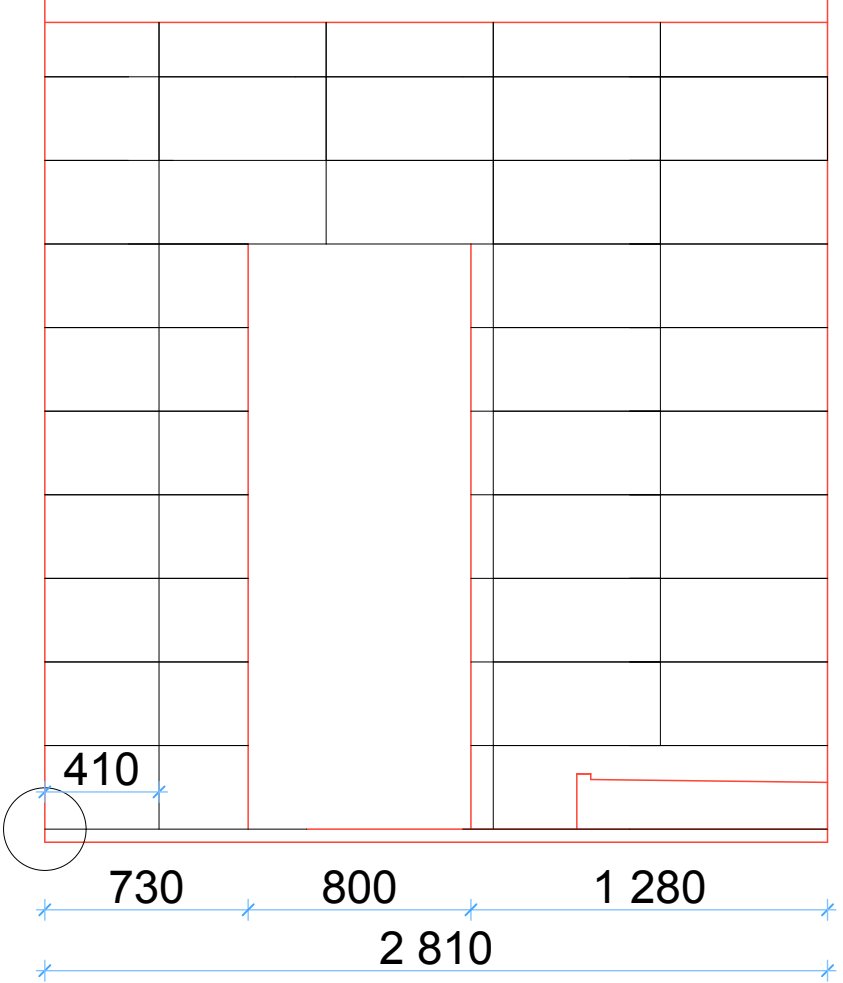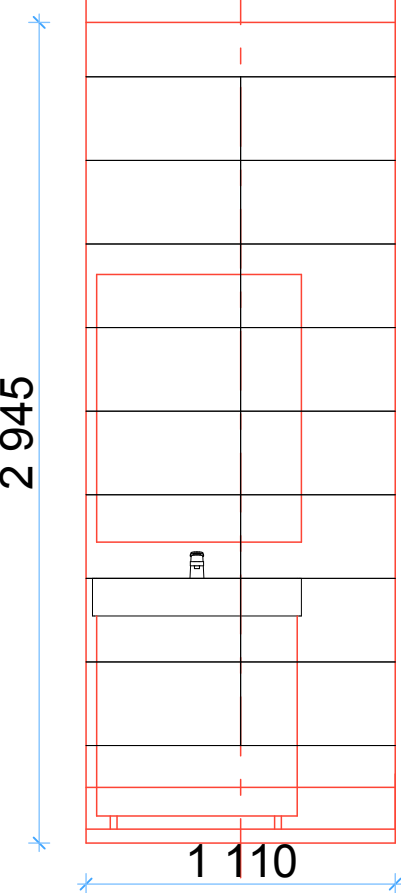

http://keramozavr.ru/plitka_polsha/opoczno/linero

						002-П-			
						Название организации			
Изм.	Коп.уч.	Лист	№Док.	Подп.	Дата				
						Наименование объекта		Стадия	Лист
								П	23
						Раскладка плитки в ванной № 2			

Согласовано

Взам. инв. №

Подп. и дата

Инв. № подл.