


План отделки 2-ого этажа

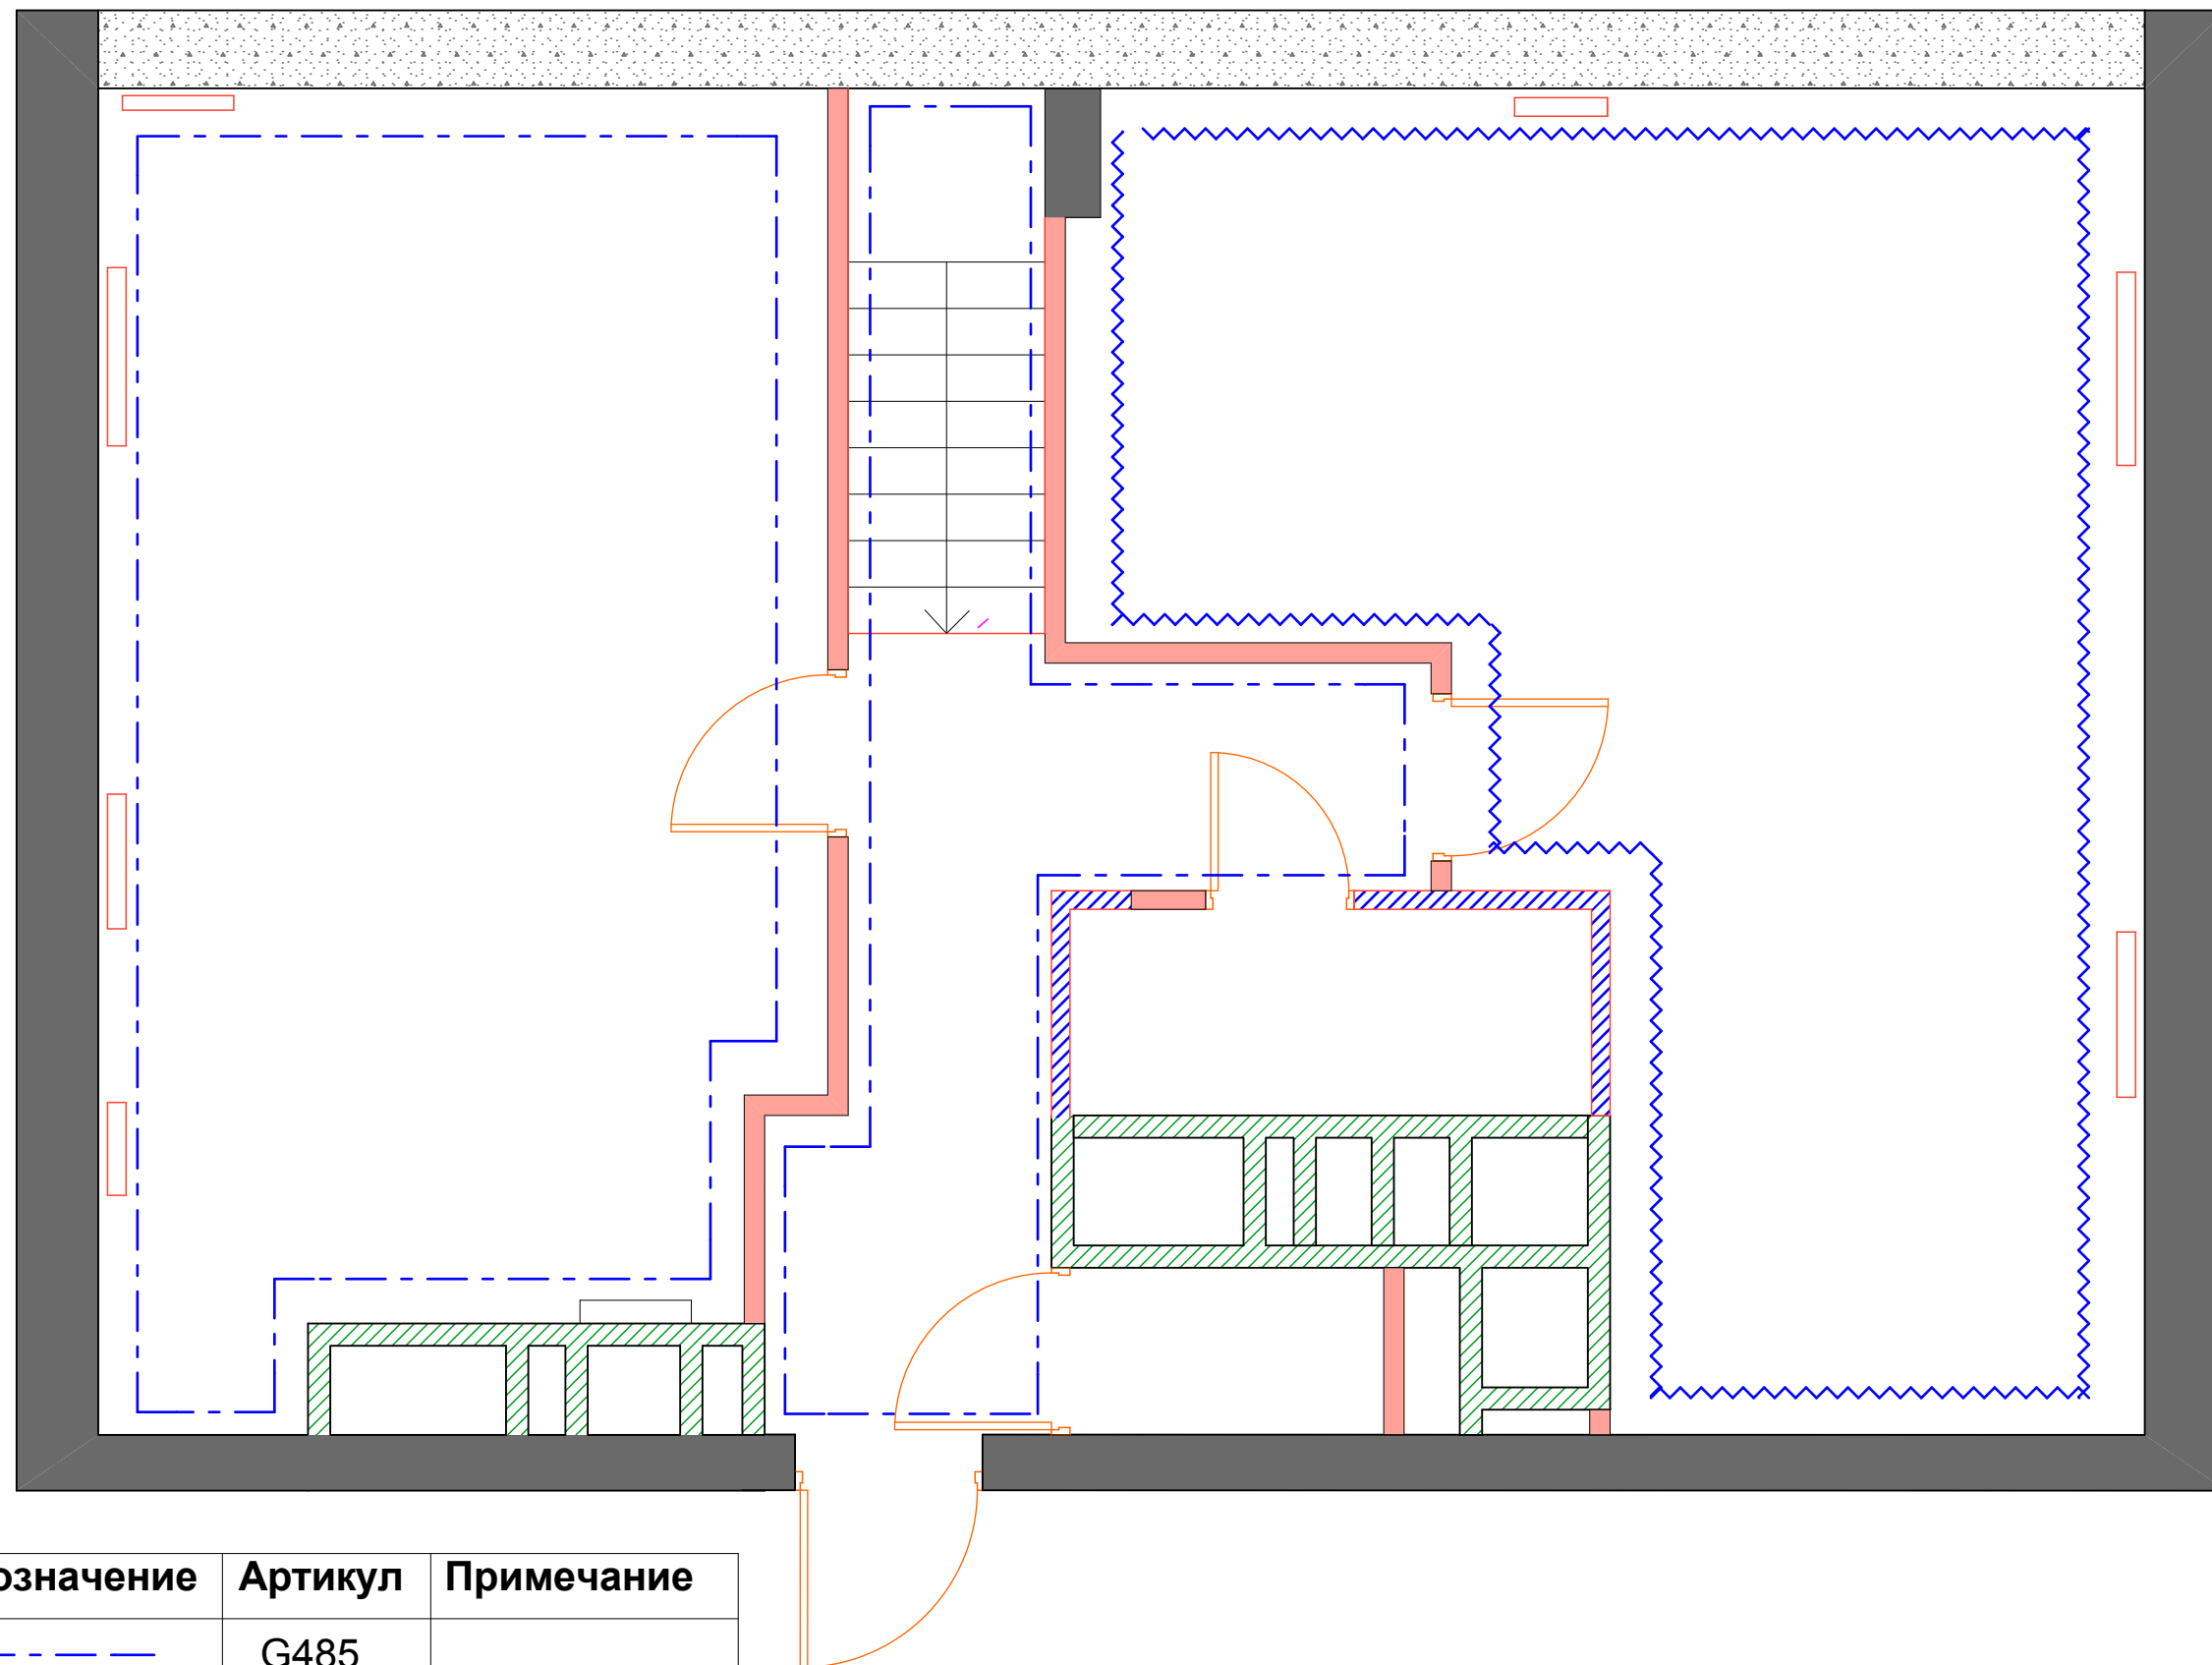

Обозначение	Артикул	Примечание
	G485	Tikkurila Symphony
	G 484	
	Y466	
	Декоративная штукатурка	

						002-П-		
						Название организации		
Изм.	Копуч.	Лист	№ док.	Подп.	Дата			
						Наименование объекта	Стадия	Лист
							П	25
						План отделки 2-ого этажа		