


Спецификация дверей 1-ого этажа

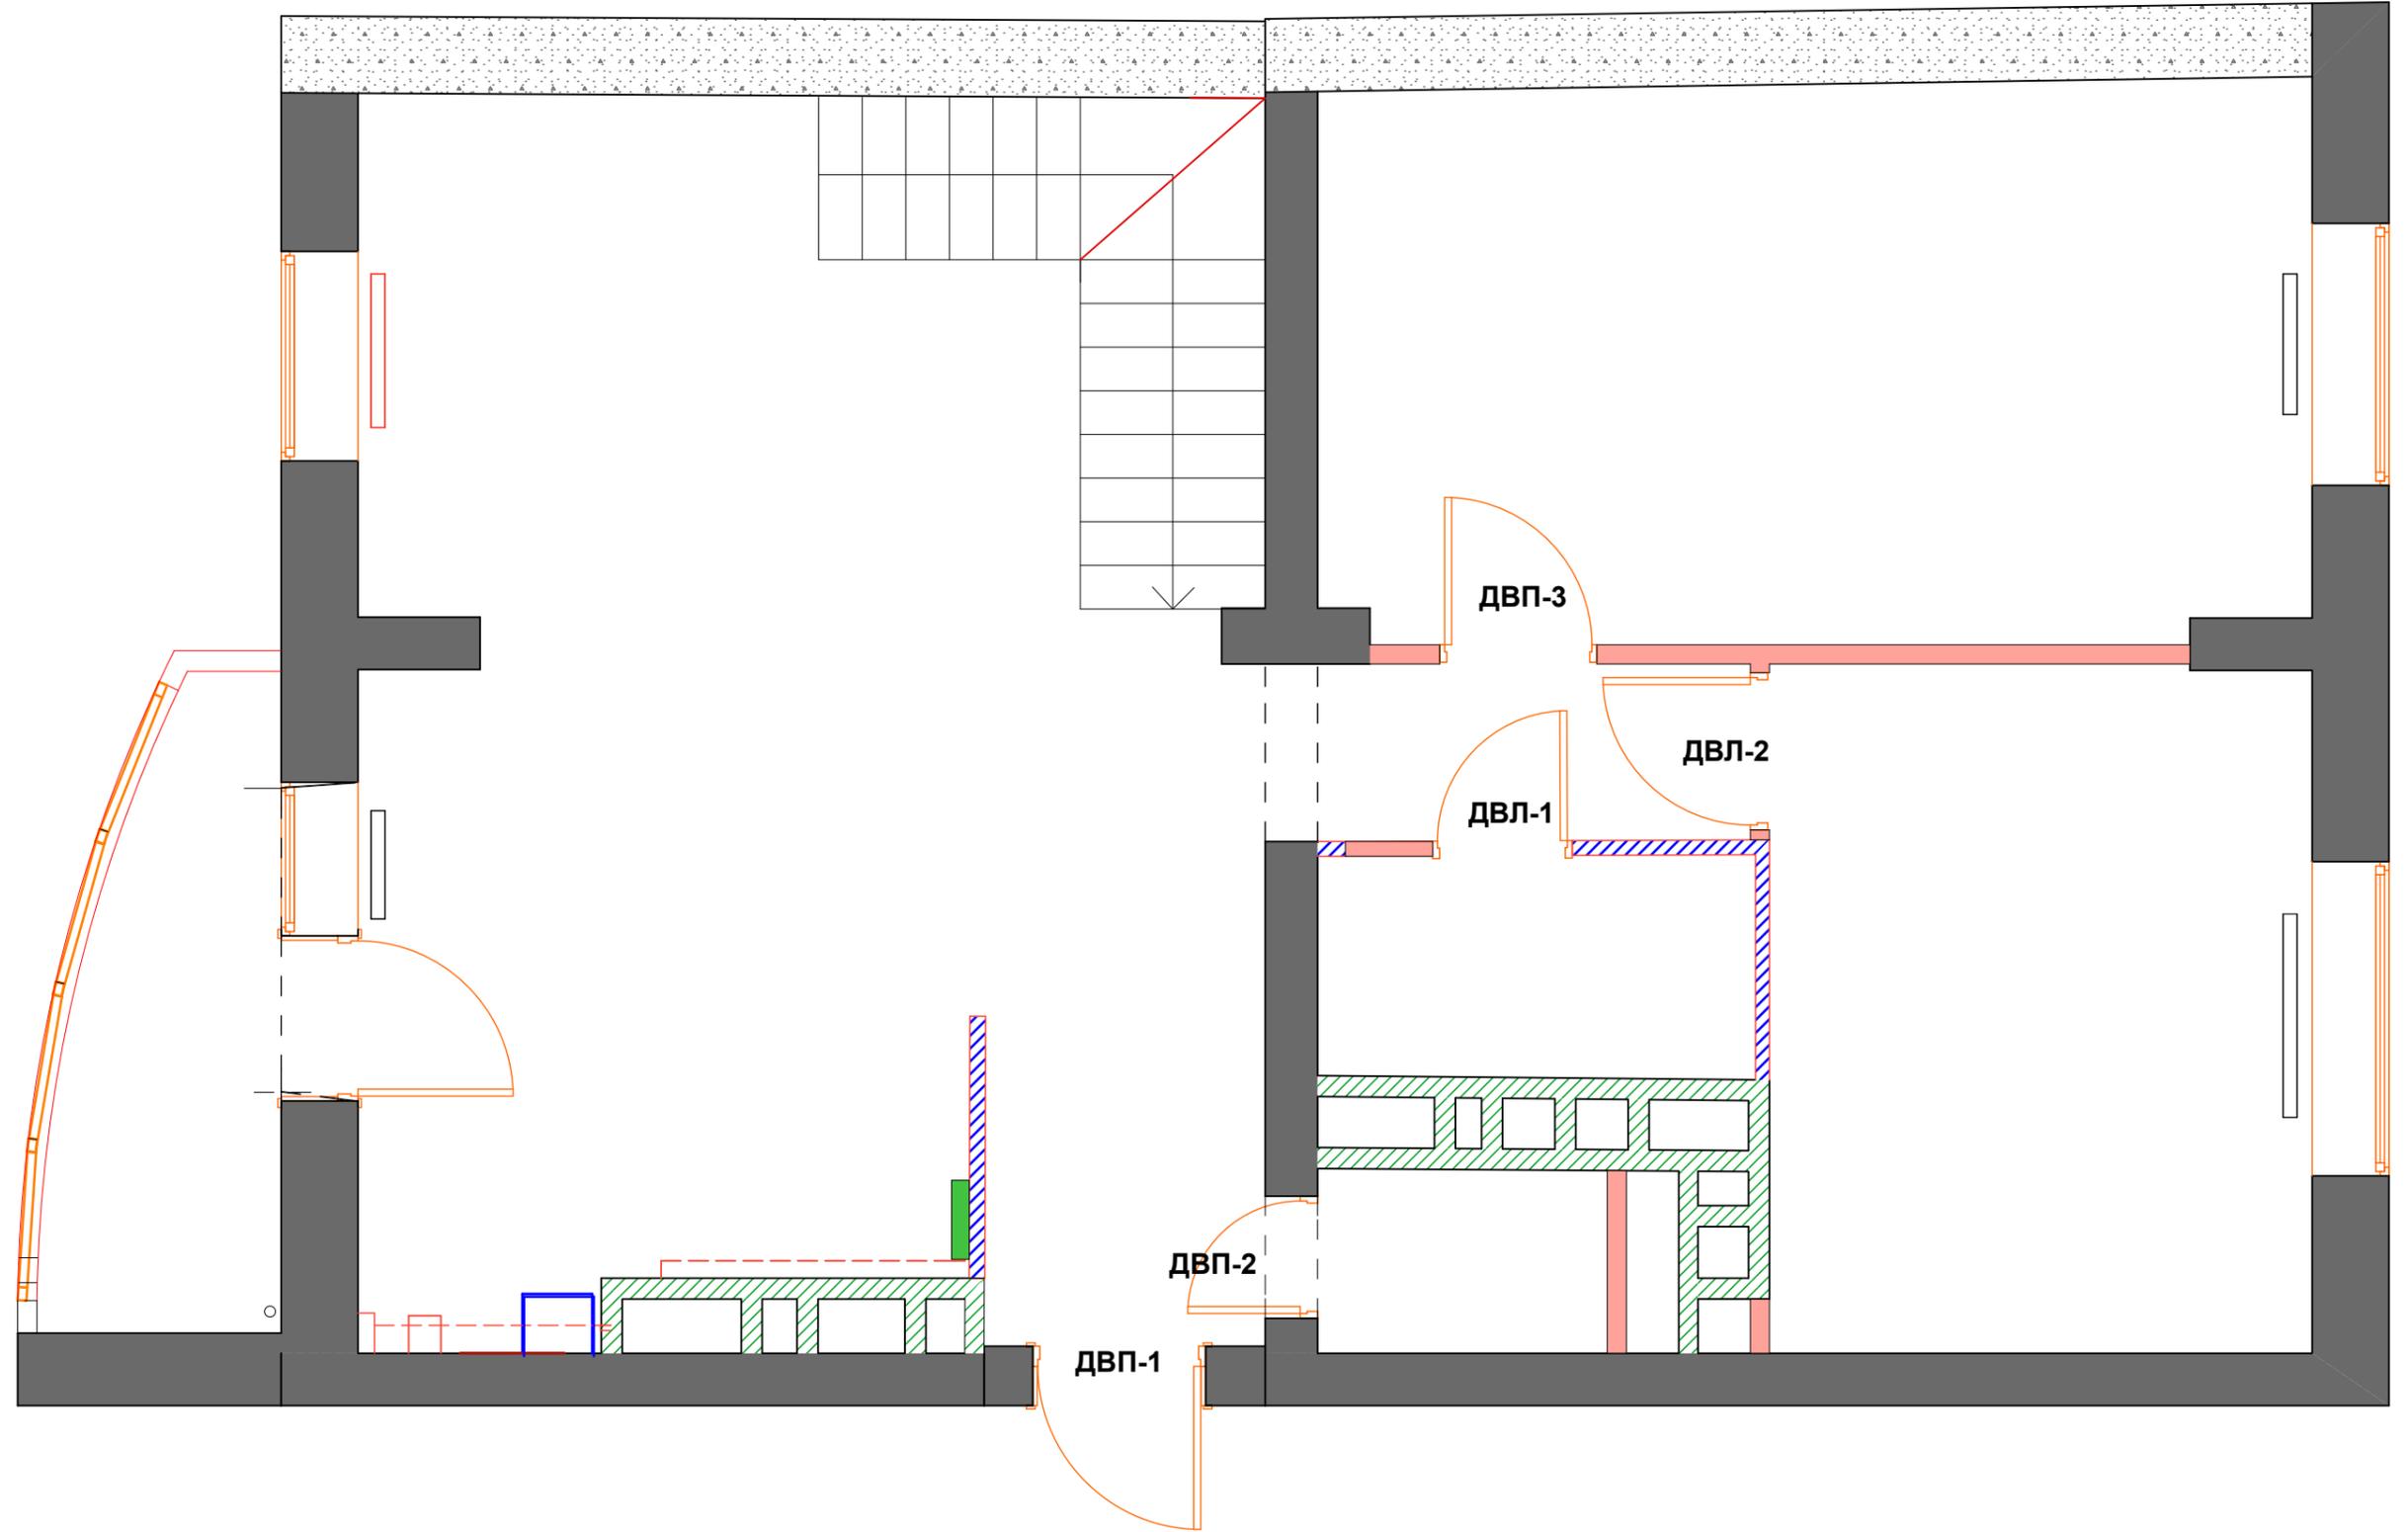

Согласовано

Инов. № подл.	Подп. и дата	Взам. инв. №

							002-П-		
							Название организации		
							Наименование объекта	Стадия	Лист
								П	28
							Спецификация дверей 1-ого этажа		