


План возводимых перегородок 1-ого этажа

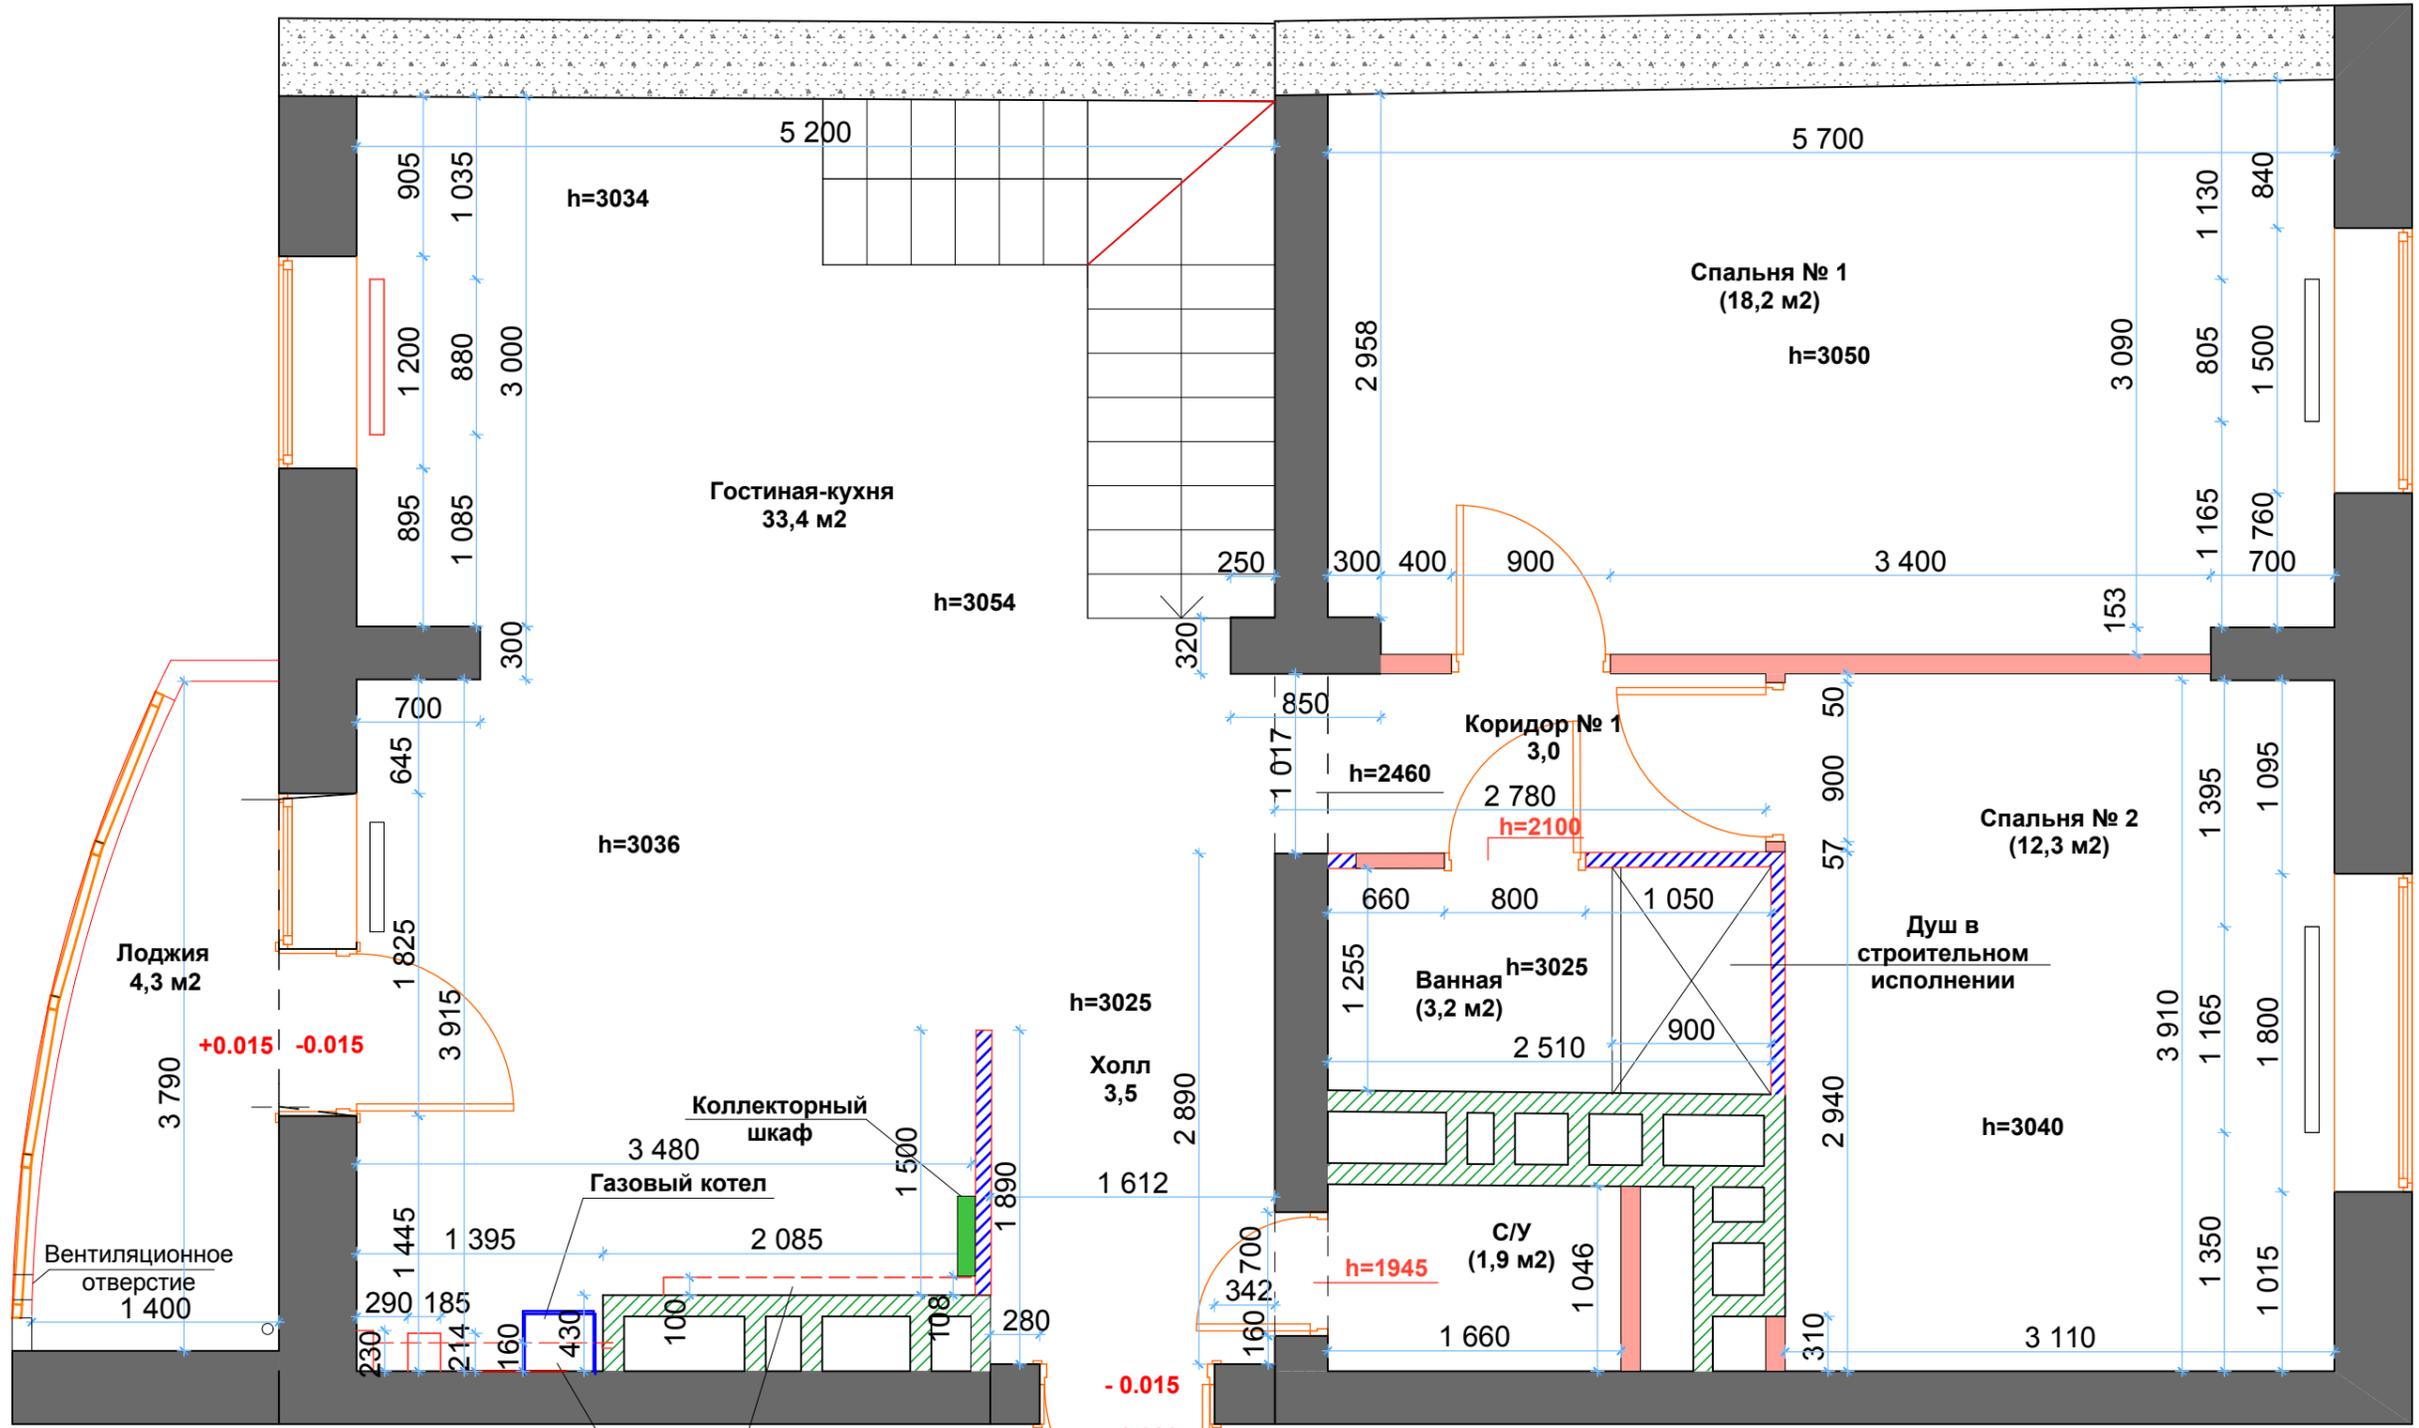

Условные обозначения

-  - существующие перегородки из ГКЛ
-  - возводимые перегородки из ГКЛ
-  - монолитные стены
-  - стены из кирпича
-  - стены из пеноблока

Общая площадь - 79,8 м²
 Примечание: площадь посчитана с учетом возводимых перегородок и с учетом вентиляционных шахт.

Согласовано

Инов. № подл.	Подп. и дата	Взам. инв. №

Изм.						002-П-					
Копуч.						Название организации					
Лист						Наименование объекта					
№ док.						Стадия					
Подл.						Лист					
Дата						П					
						План возводимых перегородок 1-ого этажа					
						4					