


План возводимых перегородок 2-ого этажа

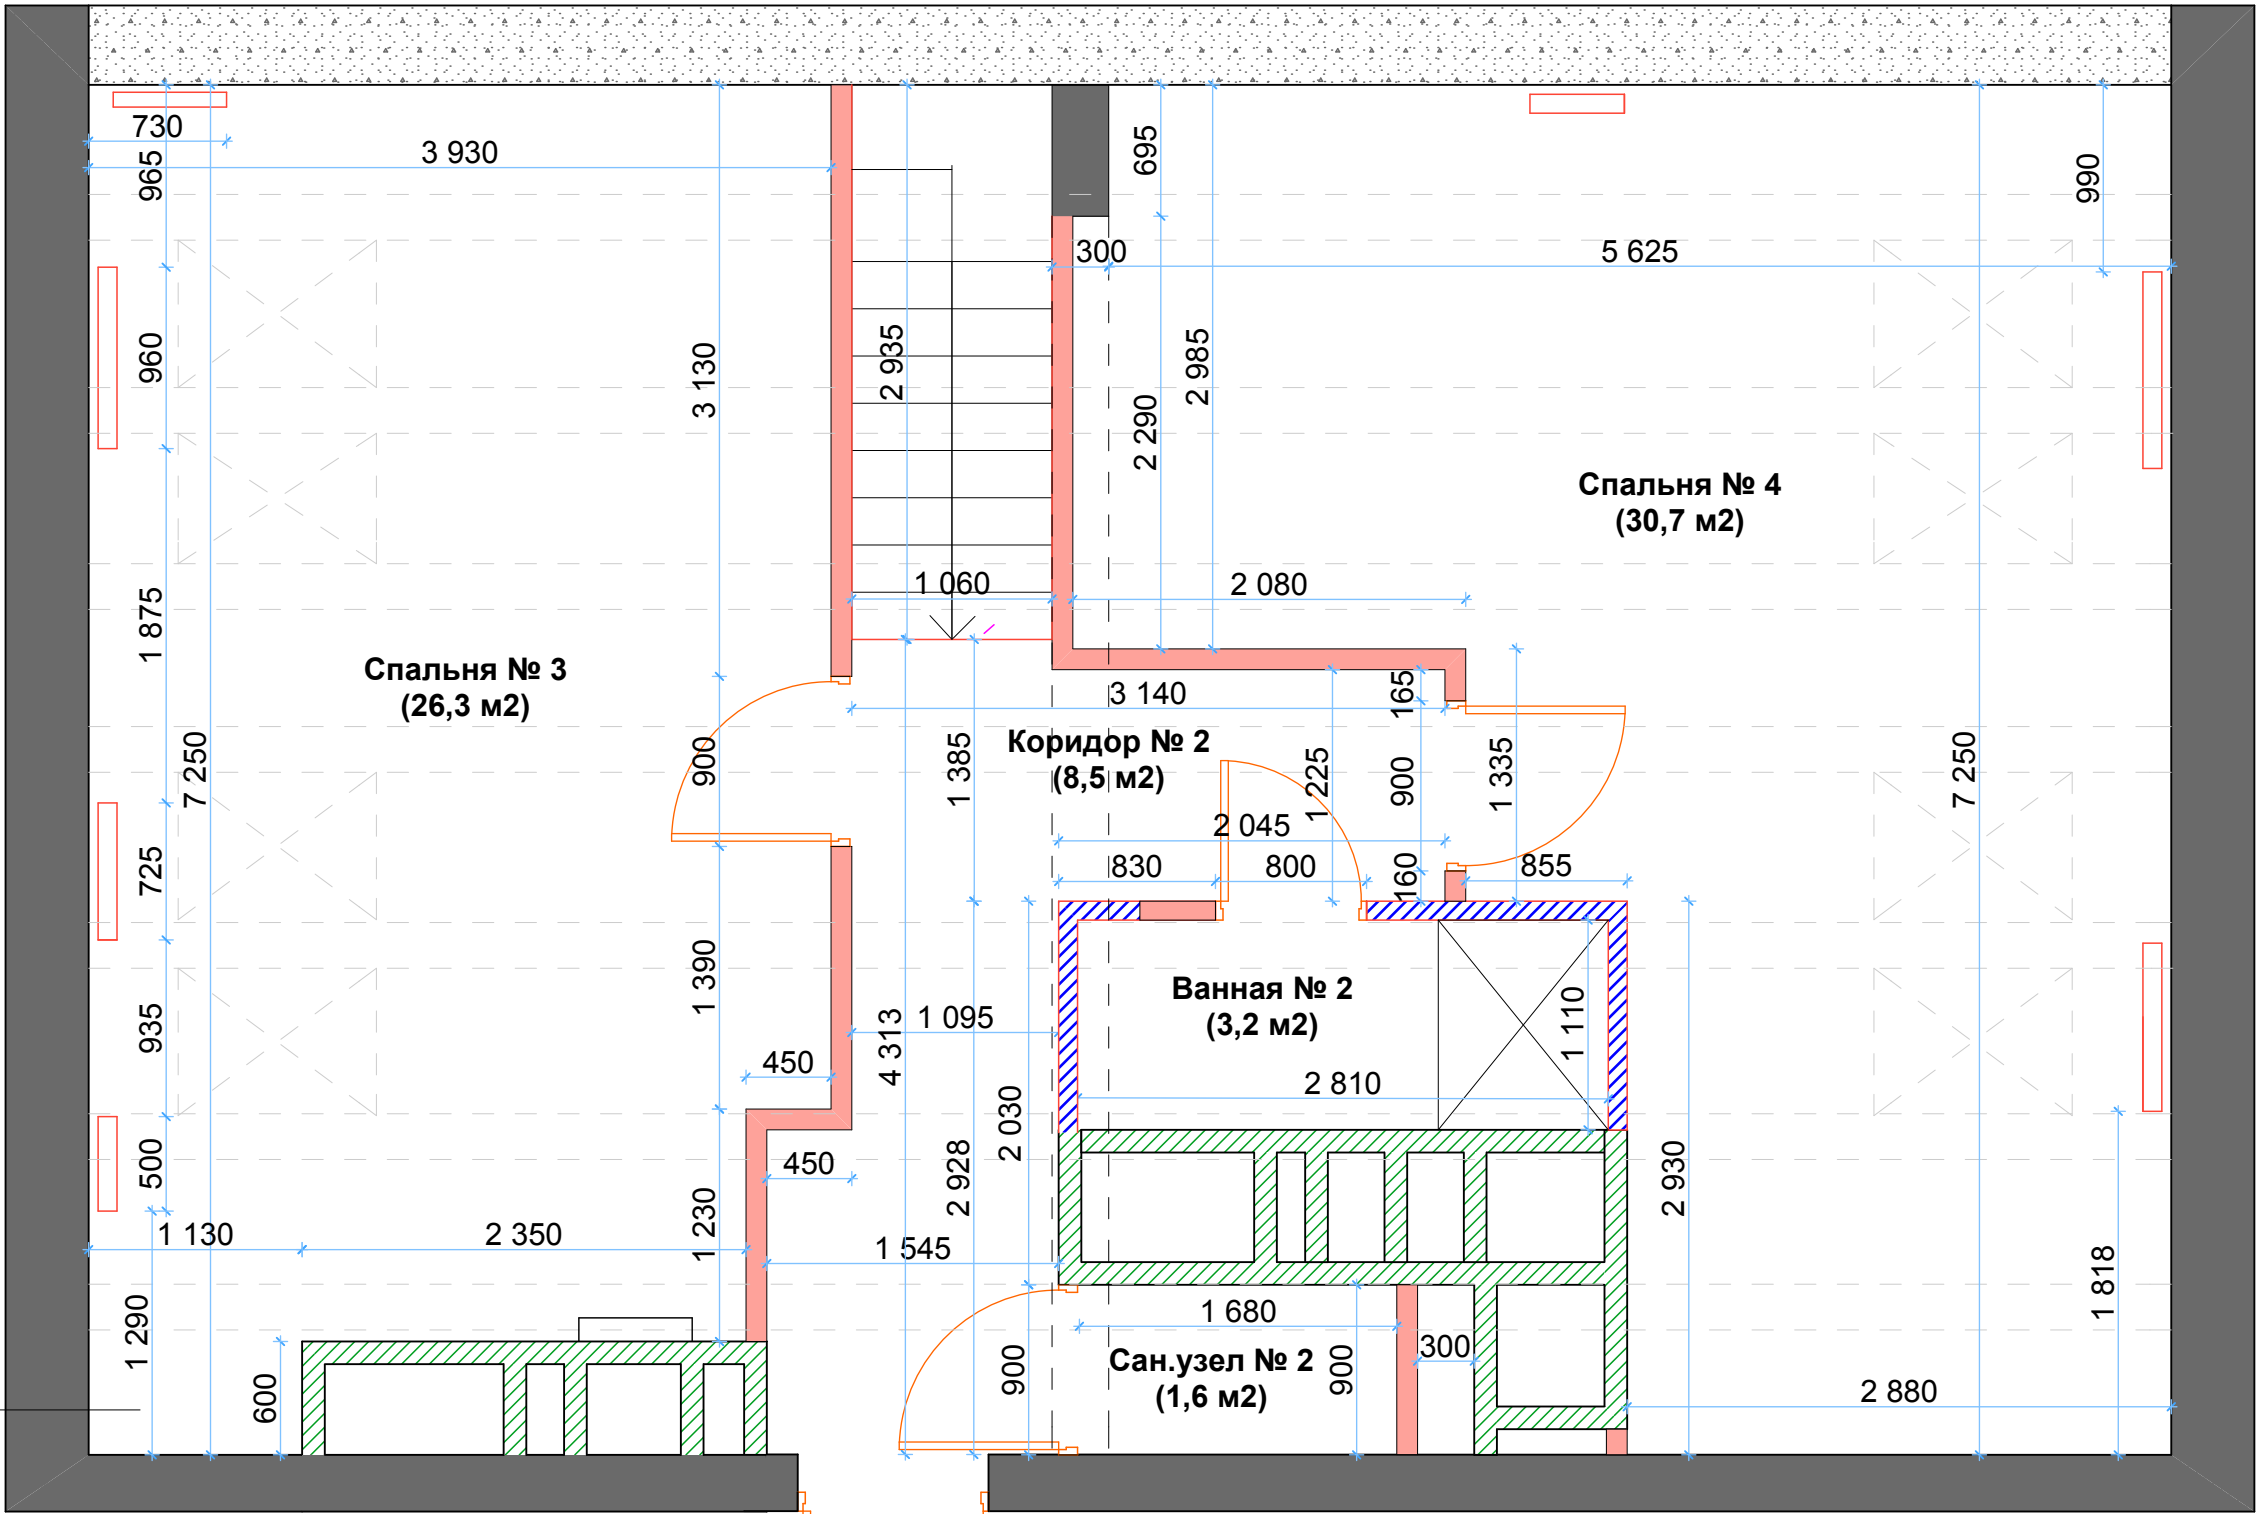

Условные обозначения

- стены из ГКЛ
- монолитные стены
- стены из кирпича
- стены из пеноблока
- возводимые перегородки из ГКЛ

Общая площадь - 70,4 м2
Примечание: площадь посчитана с учетом возводимых перегородок и с учетом вентиляционных шахт.

						002-П-		
						Название организации		
Изм.	Копуч.	Лист	№Док.	Подл.	Дата	Наименование объекта	Стадия	Лист
							П	5
						План возводимых перегородок 2-ого этажа		

Согласовано

Взам. инв. №

Подп. и дата

Инв. № подл.

Необходим
ремонт кровли