


План расстановки мебели 1-ого этажа

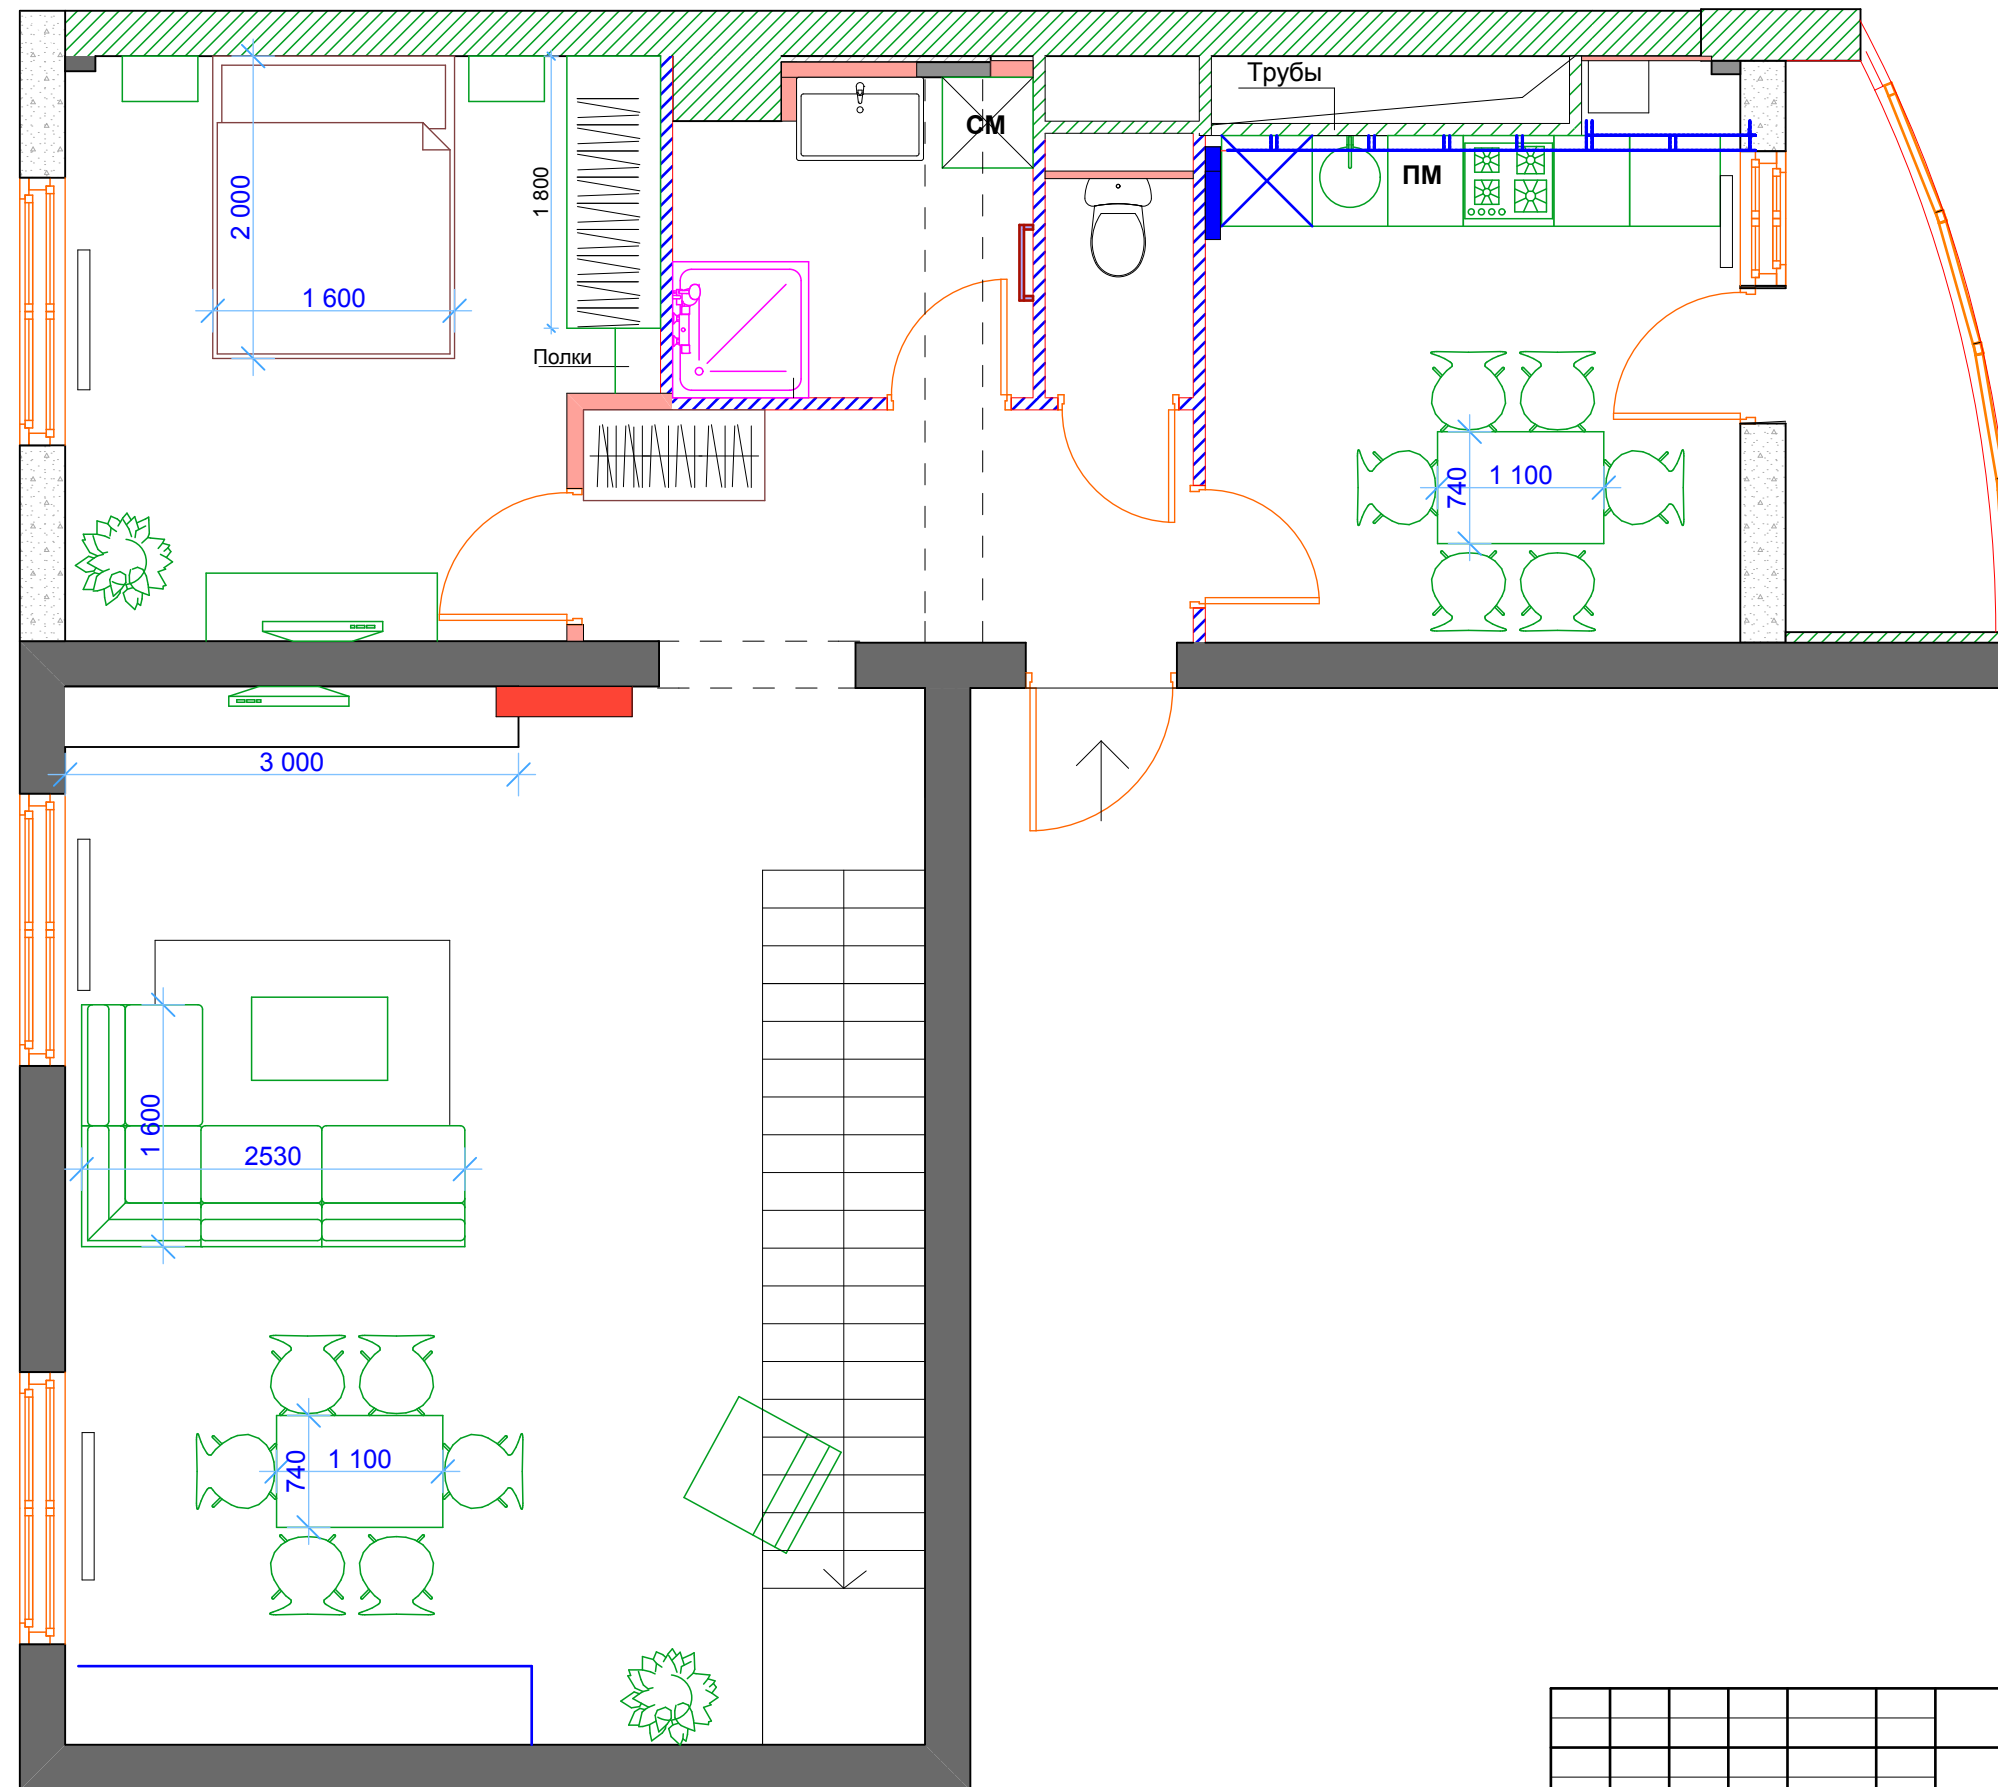

						002-П-		
						Название организации		
Изм.	Копуч.	Лист	№Док.	Подп.	Дата			
						Наименование объекта	Стадия	Лист
							П	3
						План расстановки мебели 1-ого этажа		

Инв. № подл.	Подп. и дата	Взам. инв. №	Согласовано			