План расстановки мебели 2-ого этажа

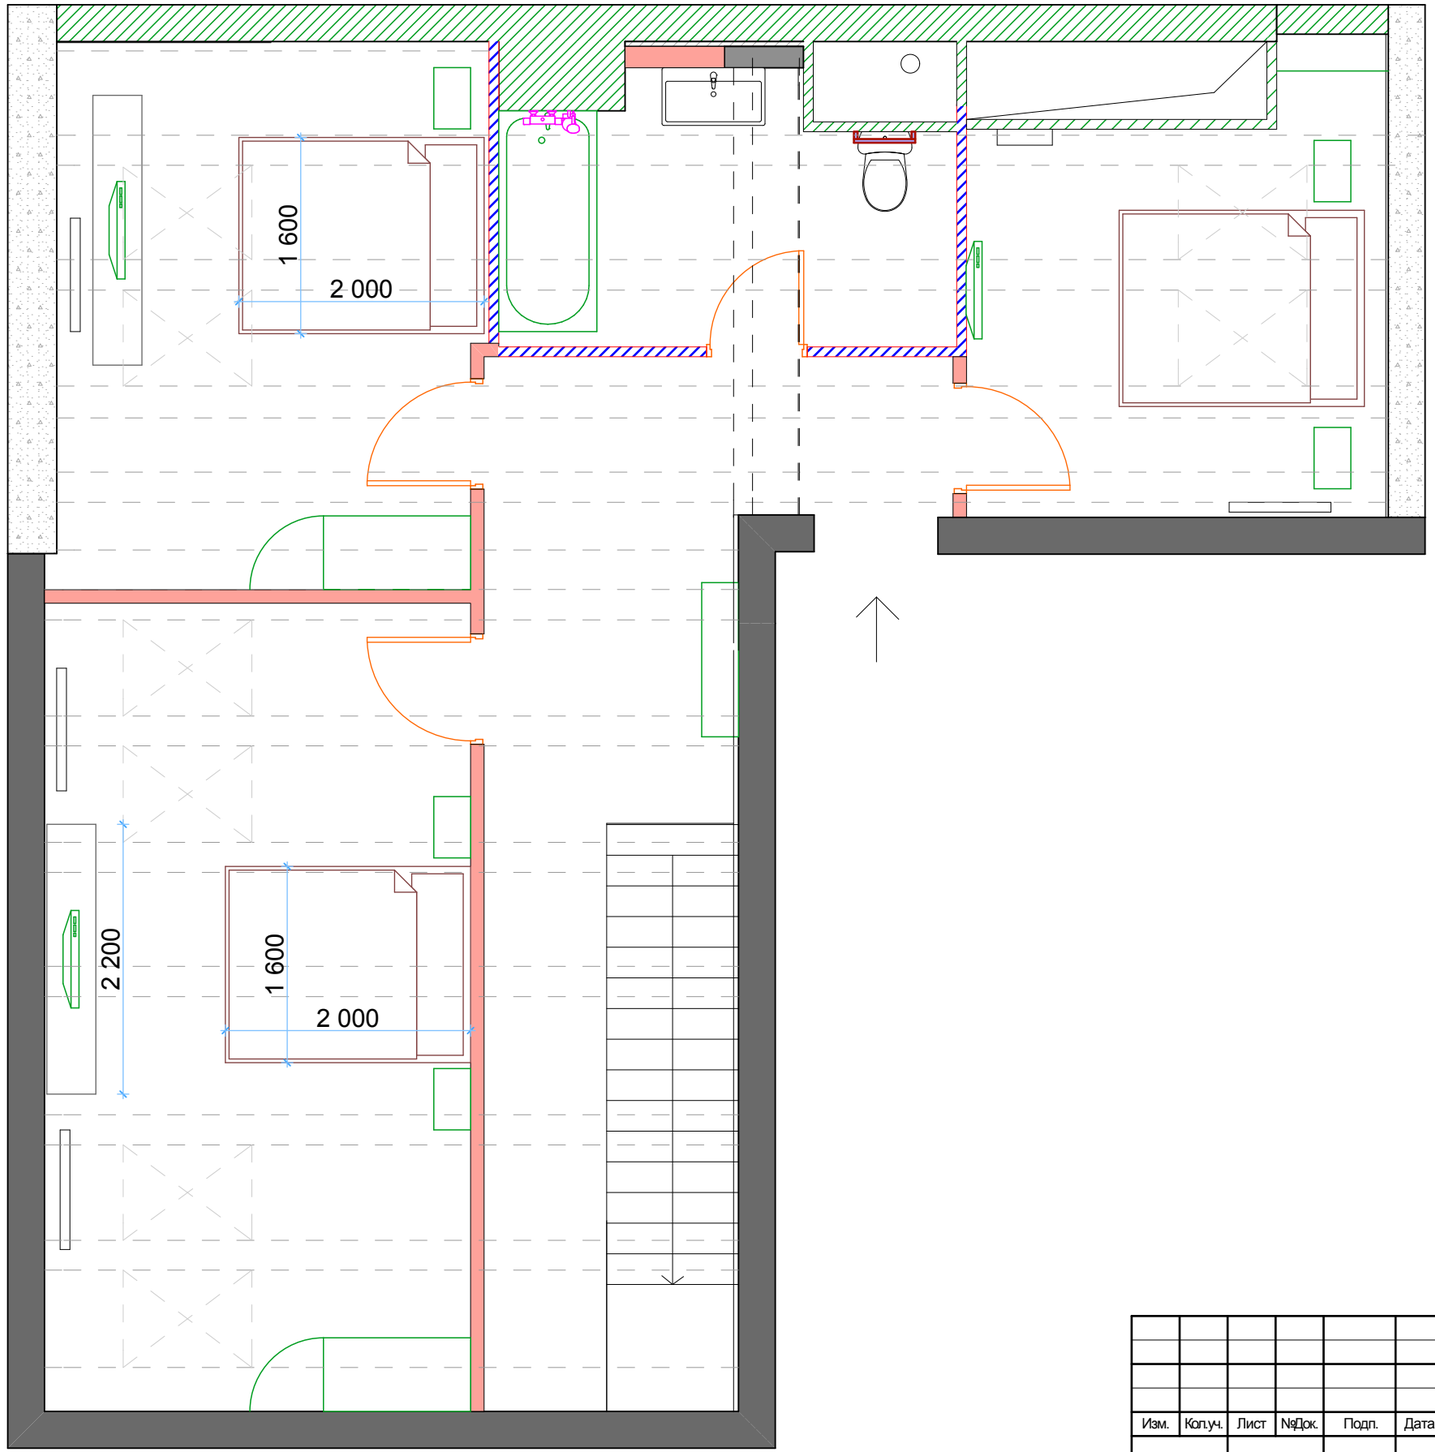

Согласовано

Взам. инв. №

Подп. и дата

Инв. № подл.

						002-П-	
						Название организации	
Изм.	Кол.уч.	Лист	№Док.	Подп.	Дата		
						Наименование объекта	Стадия: П; Лист: 4
						План расстановки мебели 2-ого этажа	