


План потолков 2-ого этажа

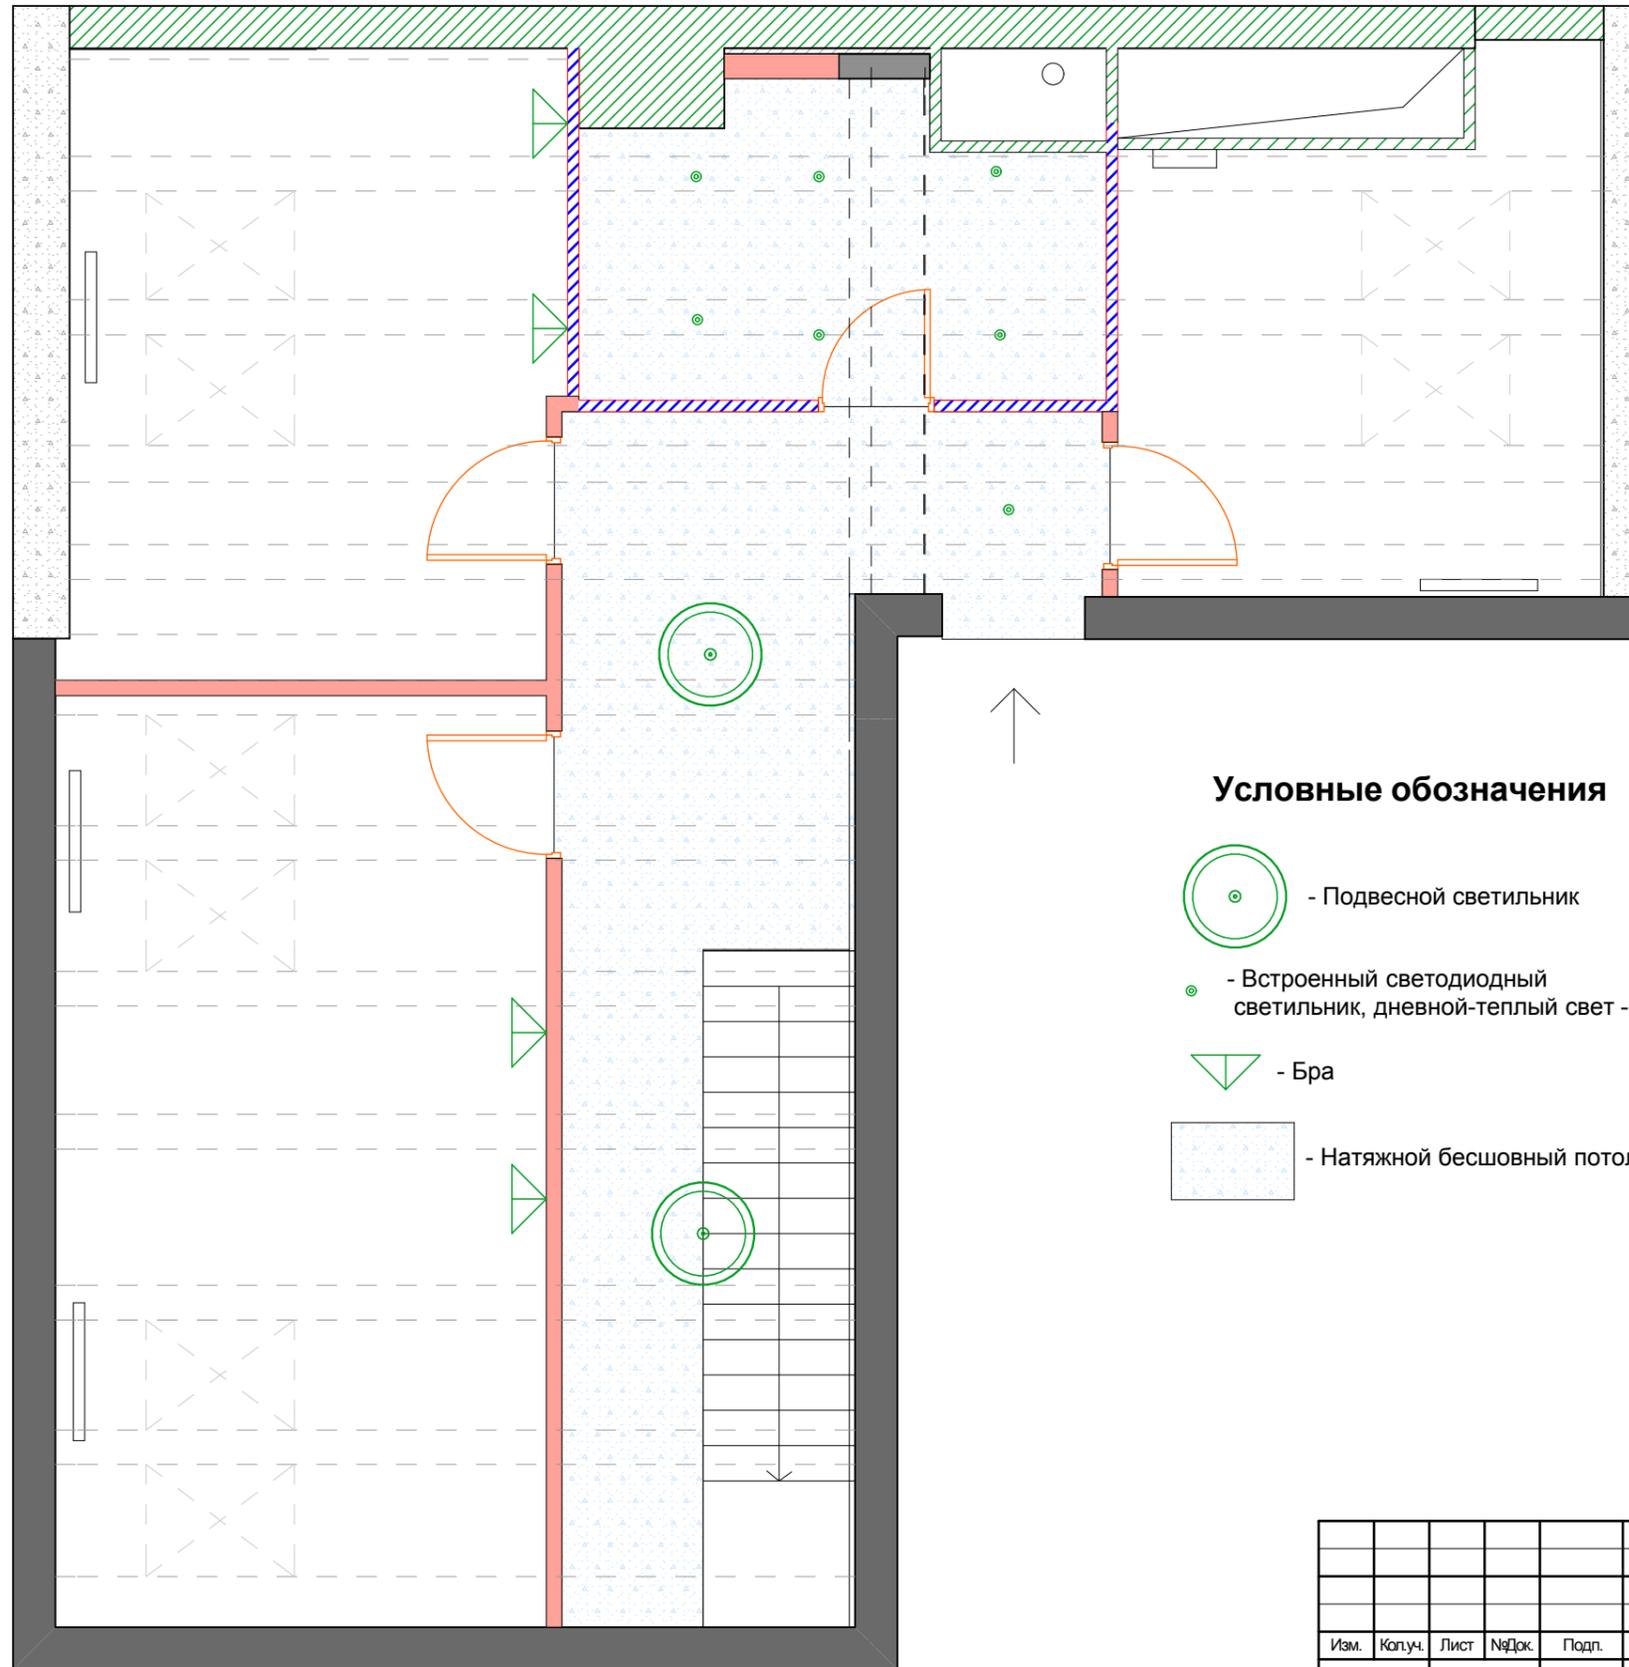

Согласовано

Инов. № подл.	Подп. и дата	Взам. инв. №

002-П-						
Название организации						
Изм.	Копуч.	Лист	№Док.	Подп.	Дата	
Наименование объекта					Стадия	Лист
План потолков 2-ого этажа					П	8