


Существующий план 3 этажа

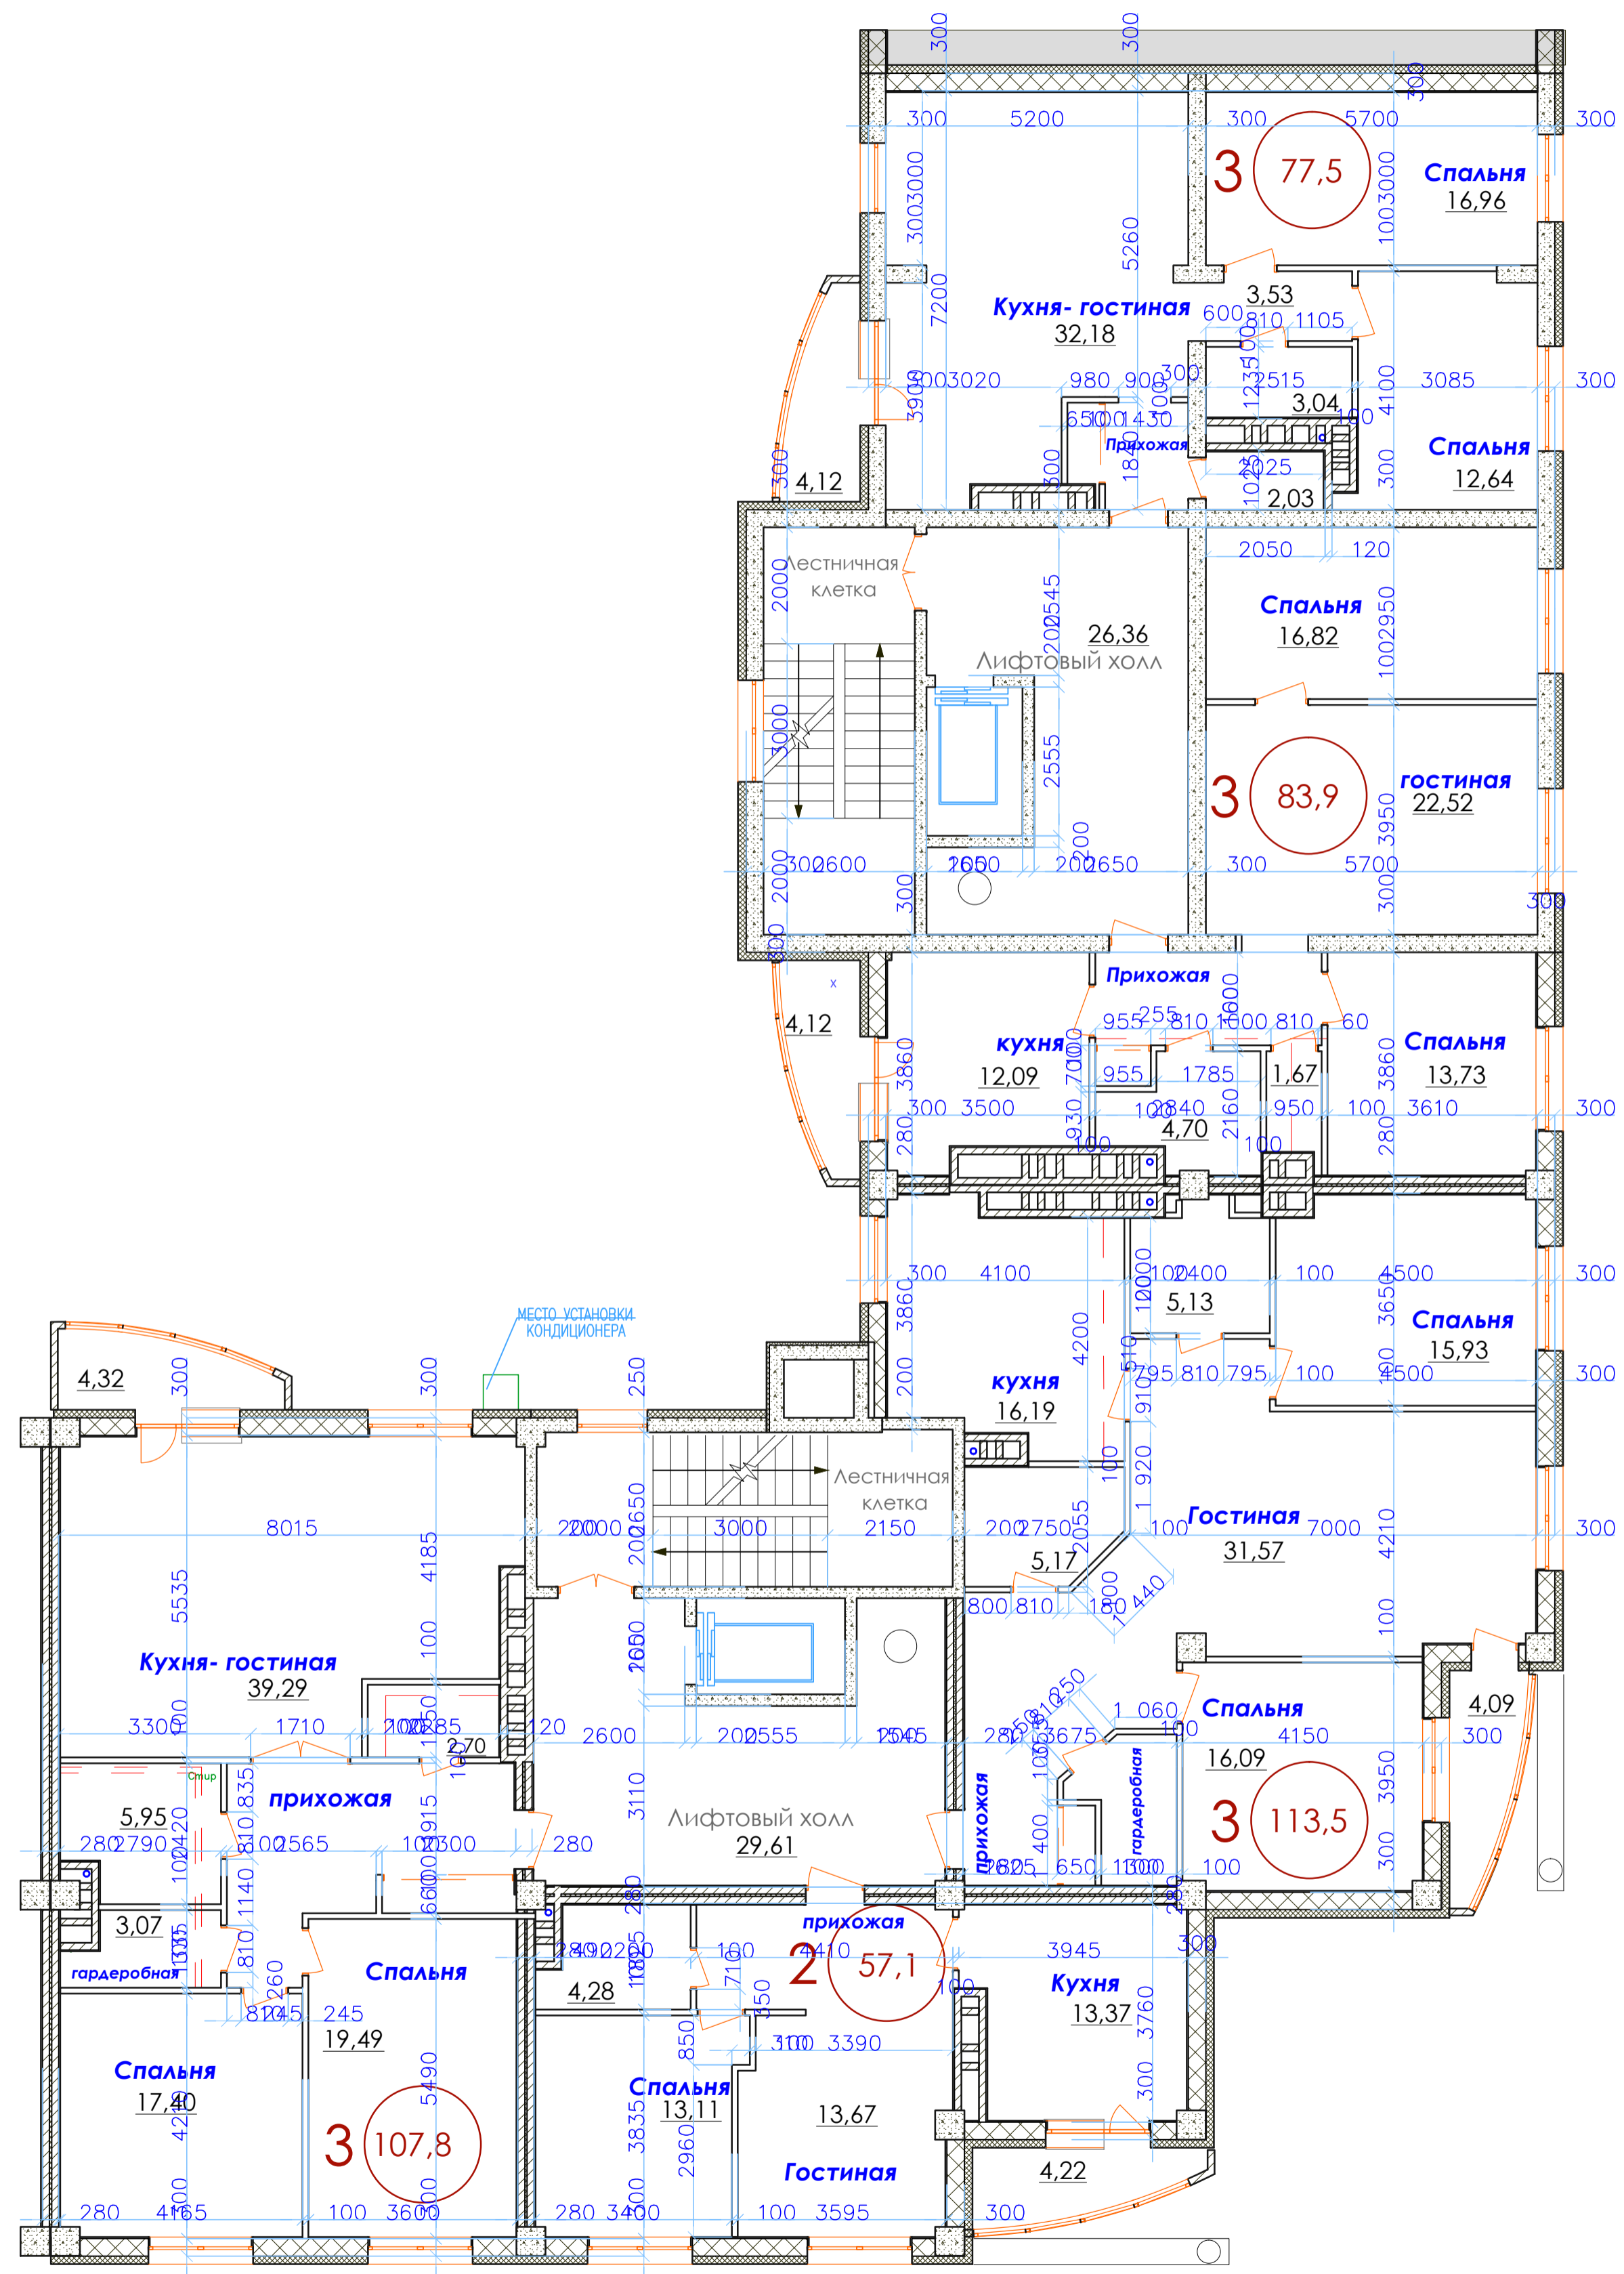

План перепланировки 3 этажа

