План отделки

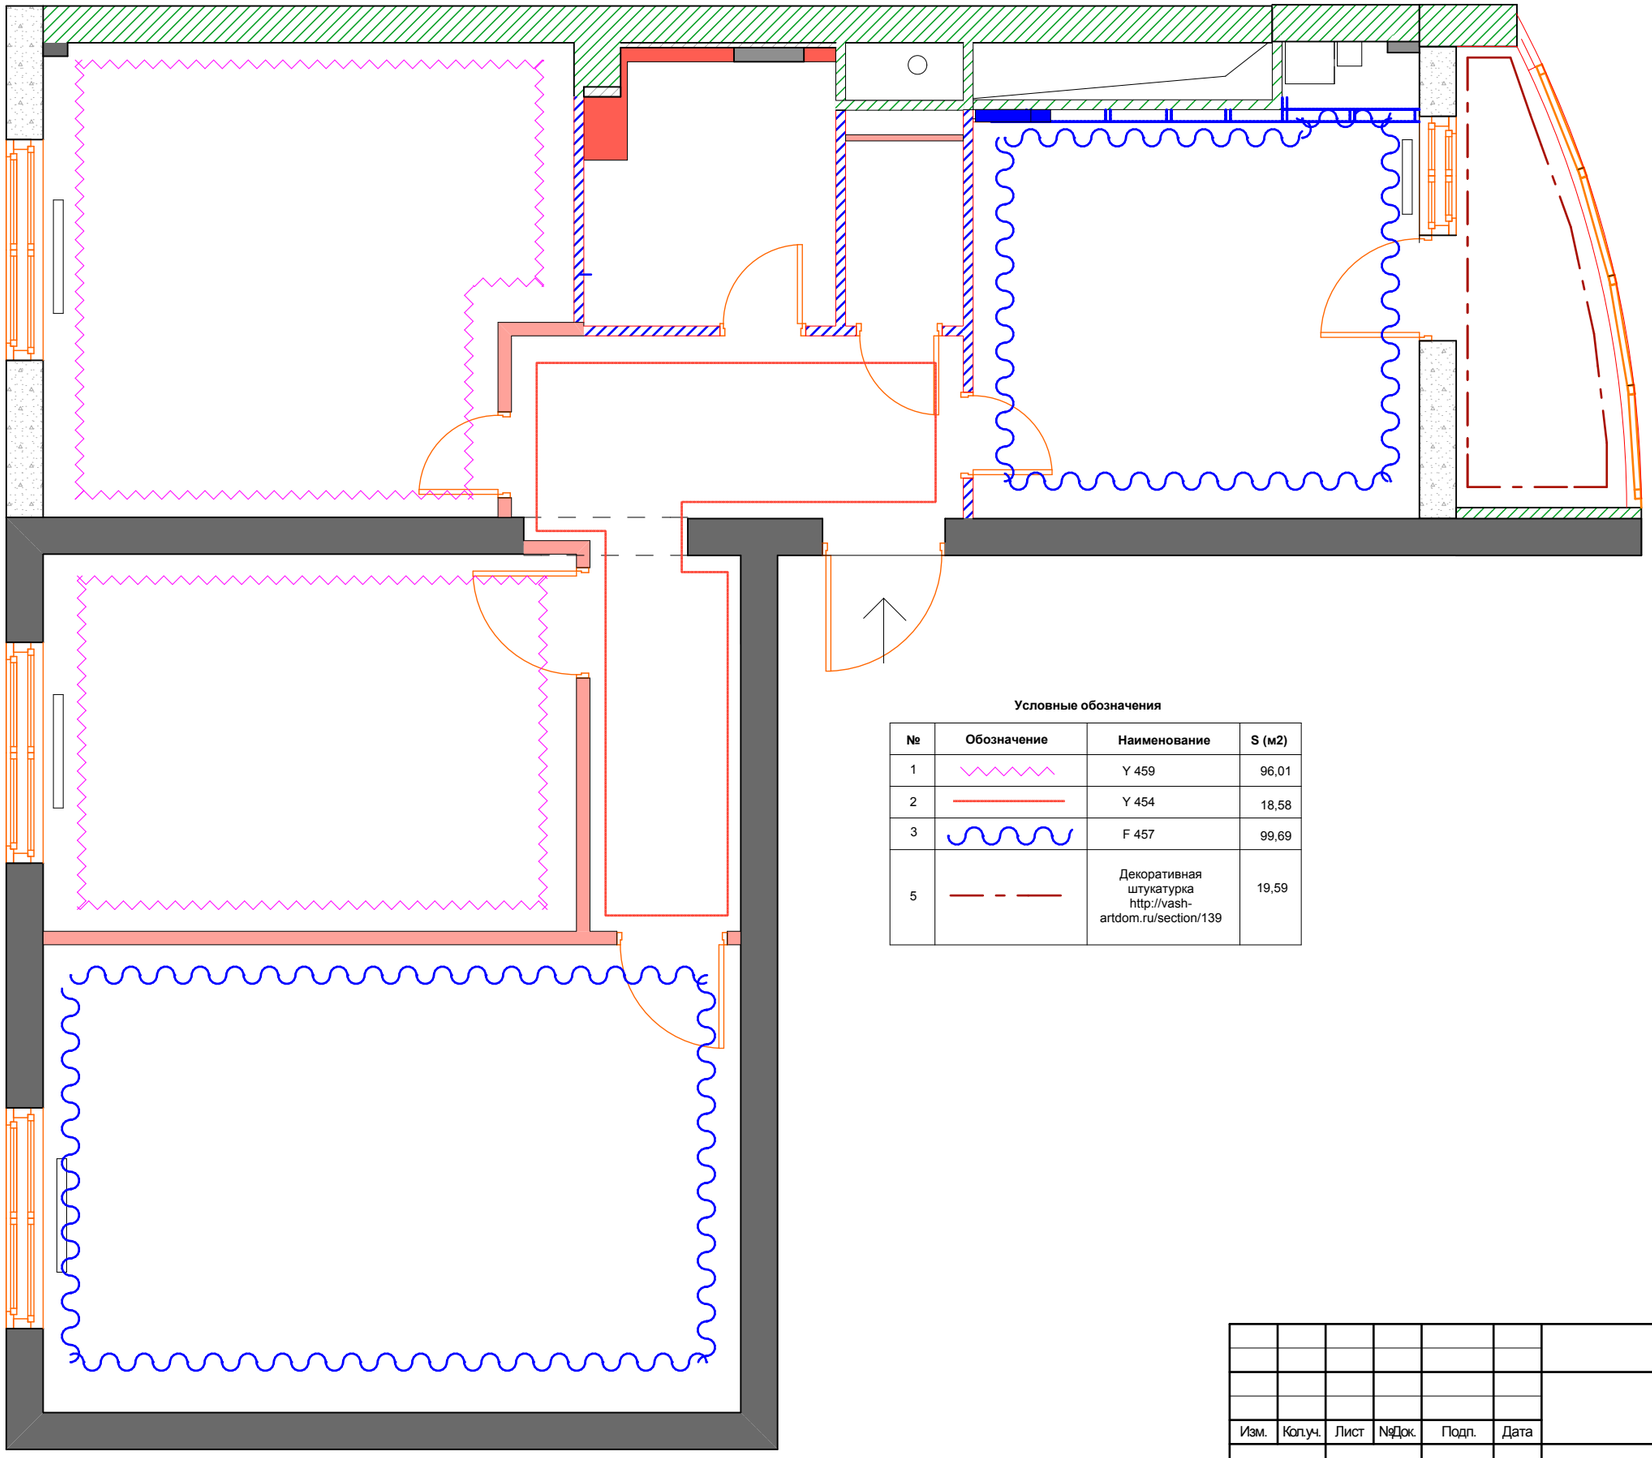

Условные обозначения

№	Обозначение	Наименование	S (м2)
1		Y 459	96,01
2		Y 454	18,58
3		F 457	99,69
5		Декоративная штукатурка http://vash-artdom.ru/section/139	19,59

Согласовано

Взам. инв. №

Подп. и дата

Инв. № подл.

Изм.	Кол.уч.	Лист	№Док.	Подп.	Дата	002-П-		
						Название организации		
						Наименование объекта	Стадия	Лист
							П	16
						План отделки		