Раскладка плитки в ванной комнате (кв 54)

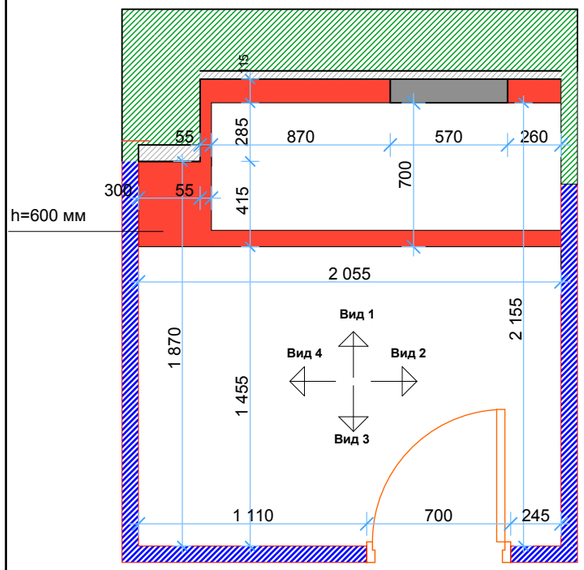

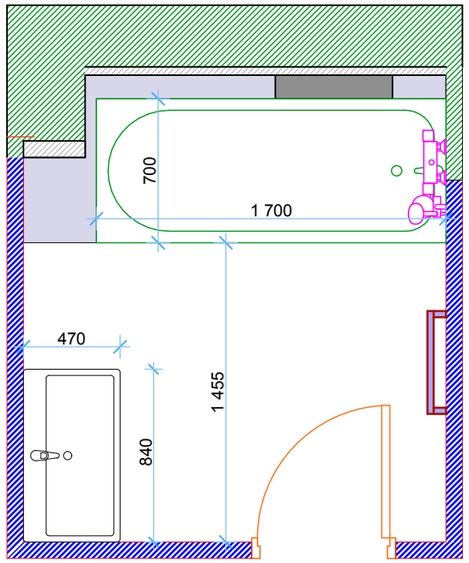

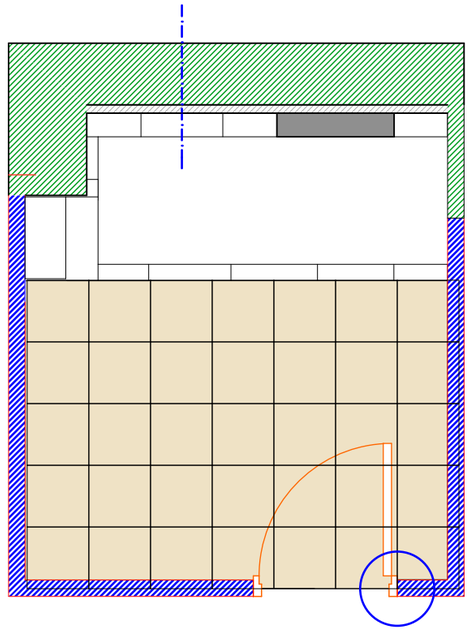

- пеноблок

Условные обозначения

- Плитка настенная Наоми, цвет коричневый, 19,8х39,8 см, 1,58 м2
Артикул: 14021865
40 шт

- Плитка настенная Наоми, цвет белый, 19,8х39,8 см, 1,58 м2
Артикул: 14021857
275 шт.

- Декор Наоми белый
Артикул: 13188460
14 шт.

- Бордюр Бусинка золотая, 1,3х25 см
Артикул: 13407002
22 шт.

- Керамогранит Эдем, цвет коричневый, 30х30 см, 1,35 м2
Артикул: 15031686
35 шт.

Вид 1

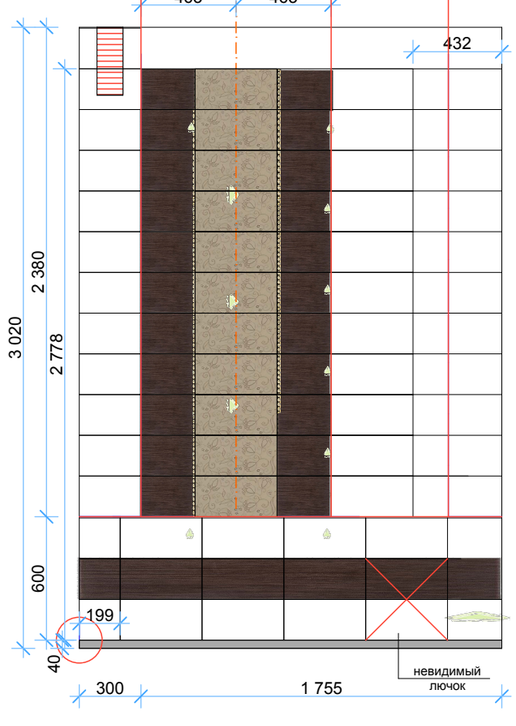

Вид 2

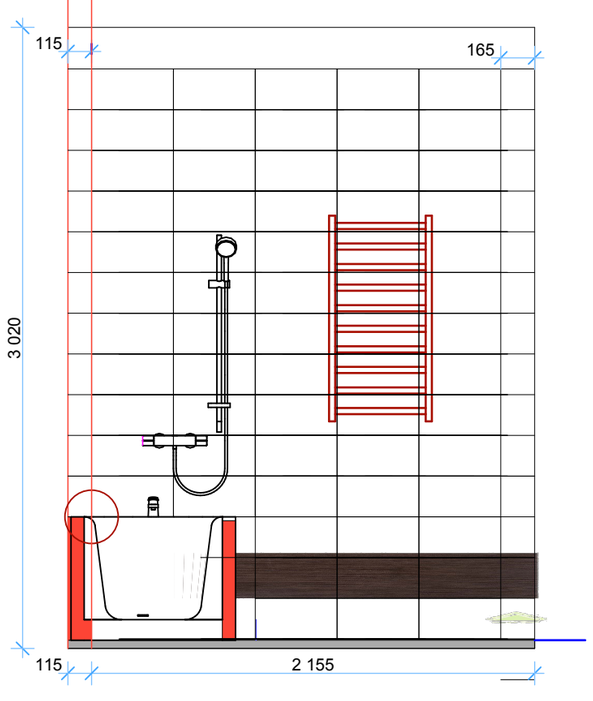

Вид 3

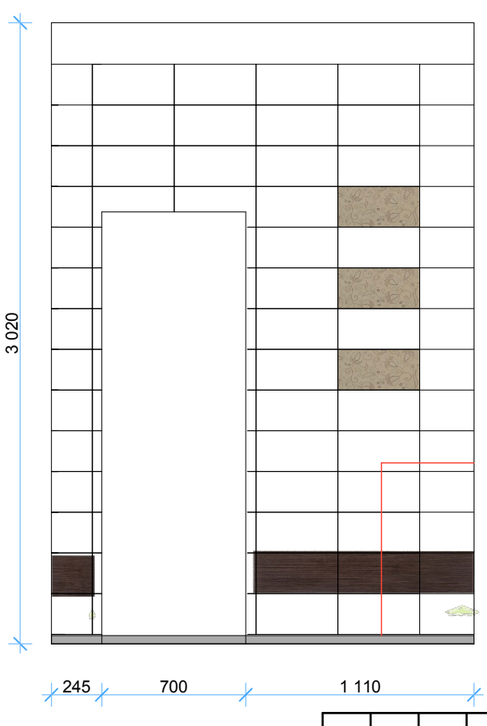

Вид 4

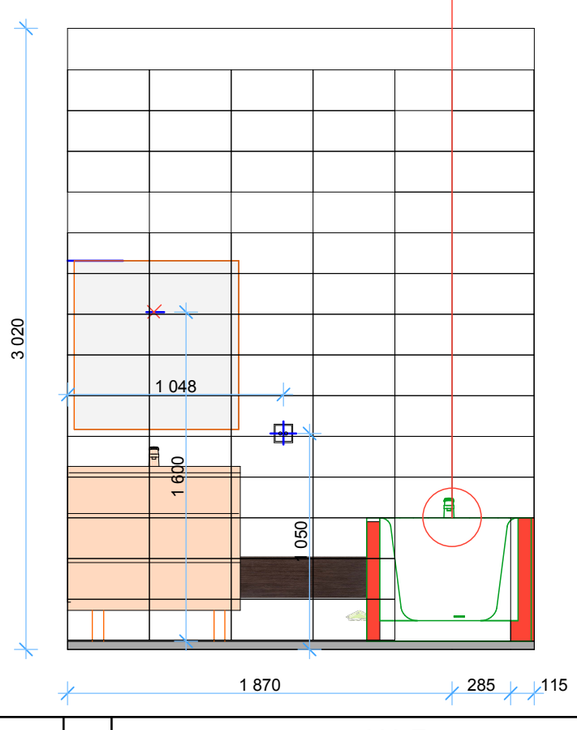

Согласовано

Взам. инв. №

Подп. и дата

Инв. № подл.

Изм.	Кол.уч.	Лист	№Док.	Подп.	Дата

002-П-

Название организации

Наименование объекта	Стадия	Лист
	П	11
План ванной комнаты		